


**MIEJSCOWY PLAN ZAGOSPODAROWANIA PRZESTRZENNEGO DLA DZIAŁEK POŁOŻONYCH W
REJONIE MIEJSCOWOŚCI SKRWILNO, GMINA SKRWILNO**

**ZAŁĄCZNIK NR 1
DO UCHWAŁY NR LIII/348/24
RADY GMINY SKRWILNO
Z DNIA 25 STYCZNIA 2024 r.**

DZIAŁKA O NR EWID. 12/2

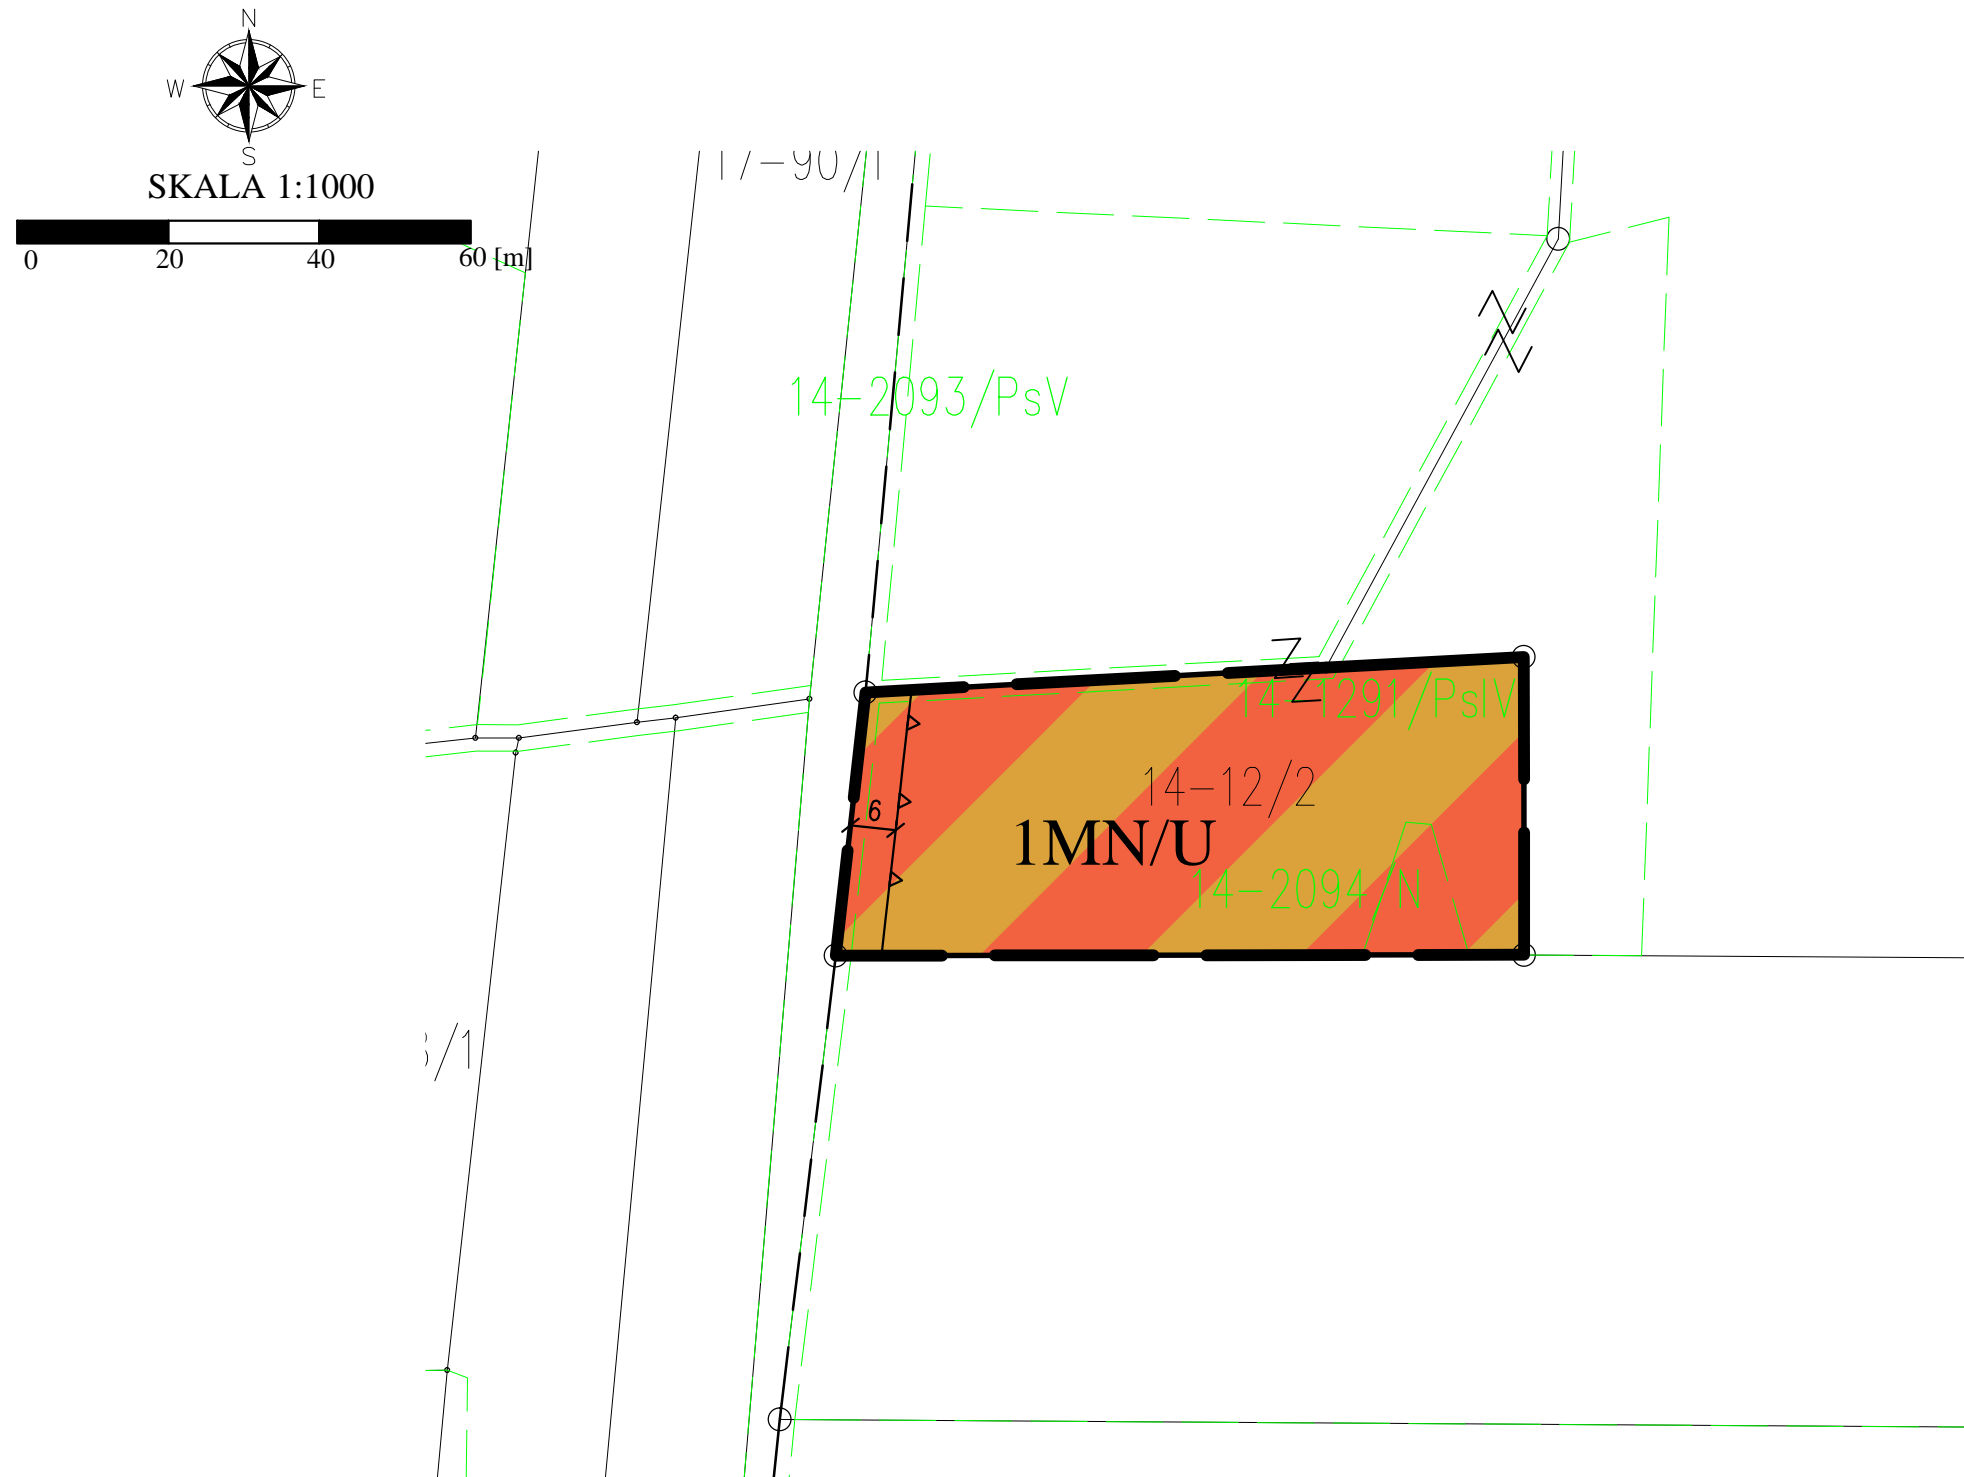

**WYRYS ZE STUDIUM UWARUNKOWAŃ
I KIERUNKÓW ZAGOSPODAROWANIA
PRZESTRZENNEGO GMINY SKRWILNO**



- Granica obszaru objętego opracowaniem
- OBSZARY ROLNICZE**
- Obszary o niskiej wartości rolniczej do utrzymania produkcji rolnej i rozwoju innych działań gospodarczych, z szansą rozwoju agroturystyki

OZNACZENIA OBOWIĄZUJĄCE

SYMBOL	NAZWA
	Granica obszaru objętego planem
	Linie rozgraniczające tereny o różnym przeznaczeniu lub różnych zasadach zagospodarowania
 MN/U	Teren zabudowy mieszkaniowej jednorodzinnej lub usług
 △	Nieprzekraczalne linie zabudowy
 ↔ 6 ↔	Wymiarowanie

**ORGAN SPORZĄDZAJĄCY PLAN:
WÓJT GMINY SKRWILNO**