


ZAŁĄCZNIK GRAFICZNY  
DO UCHWAŁY NR VIII/46/24  
RADY GMINY SKRWILNO  
z dnia 16 grudnia 2024 r.

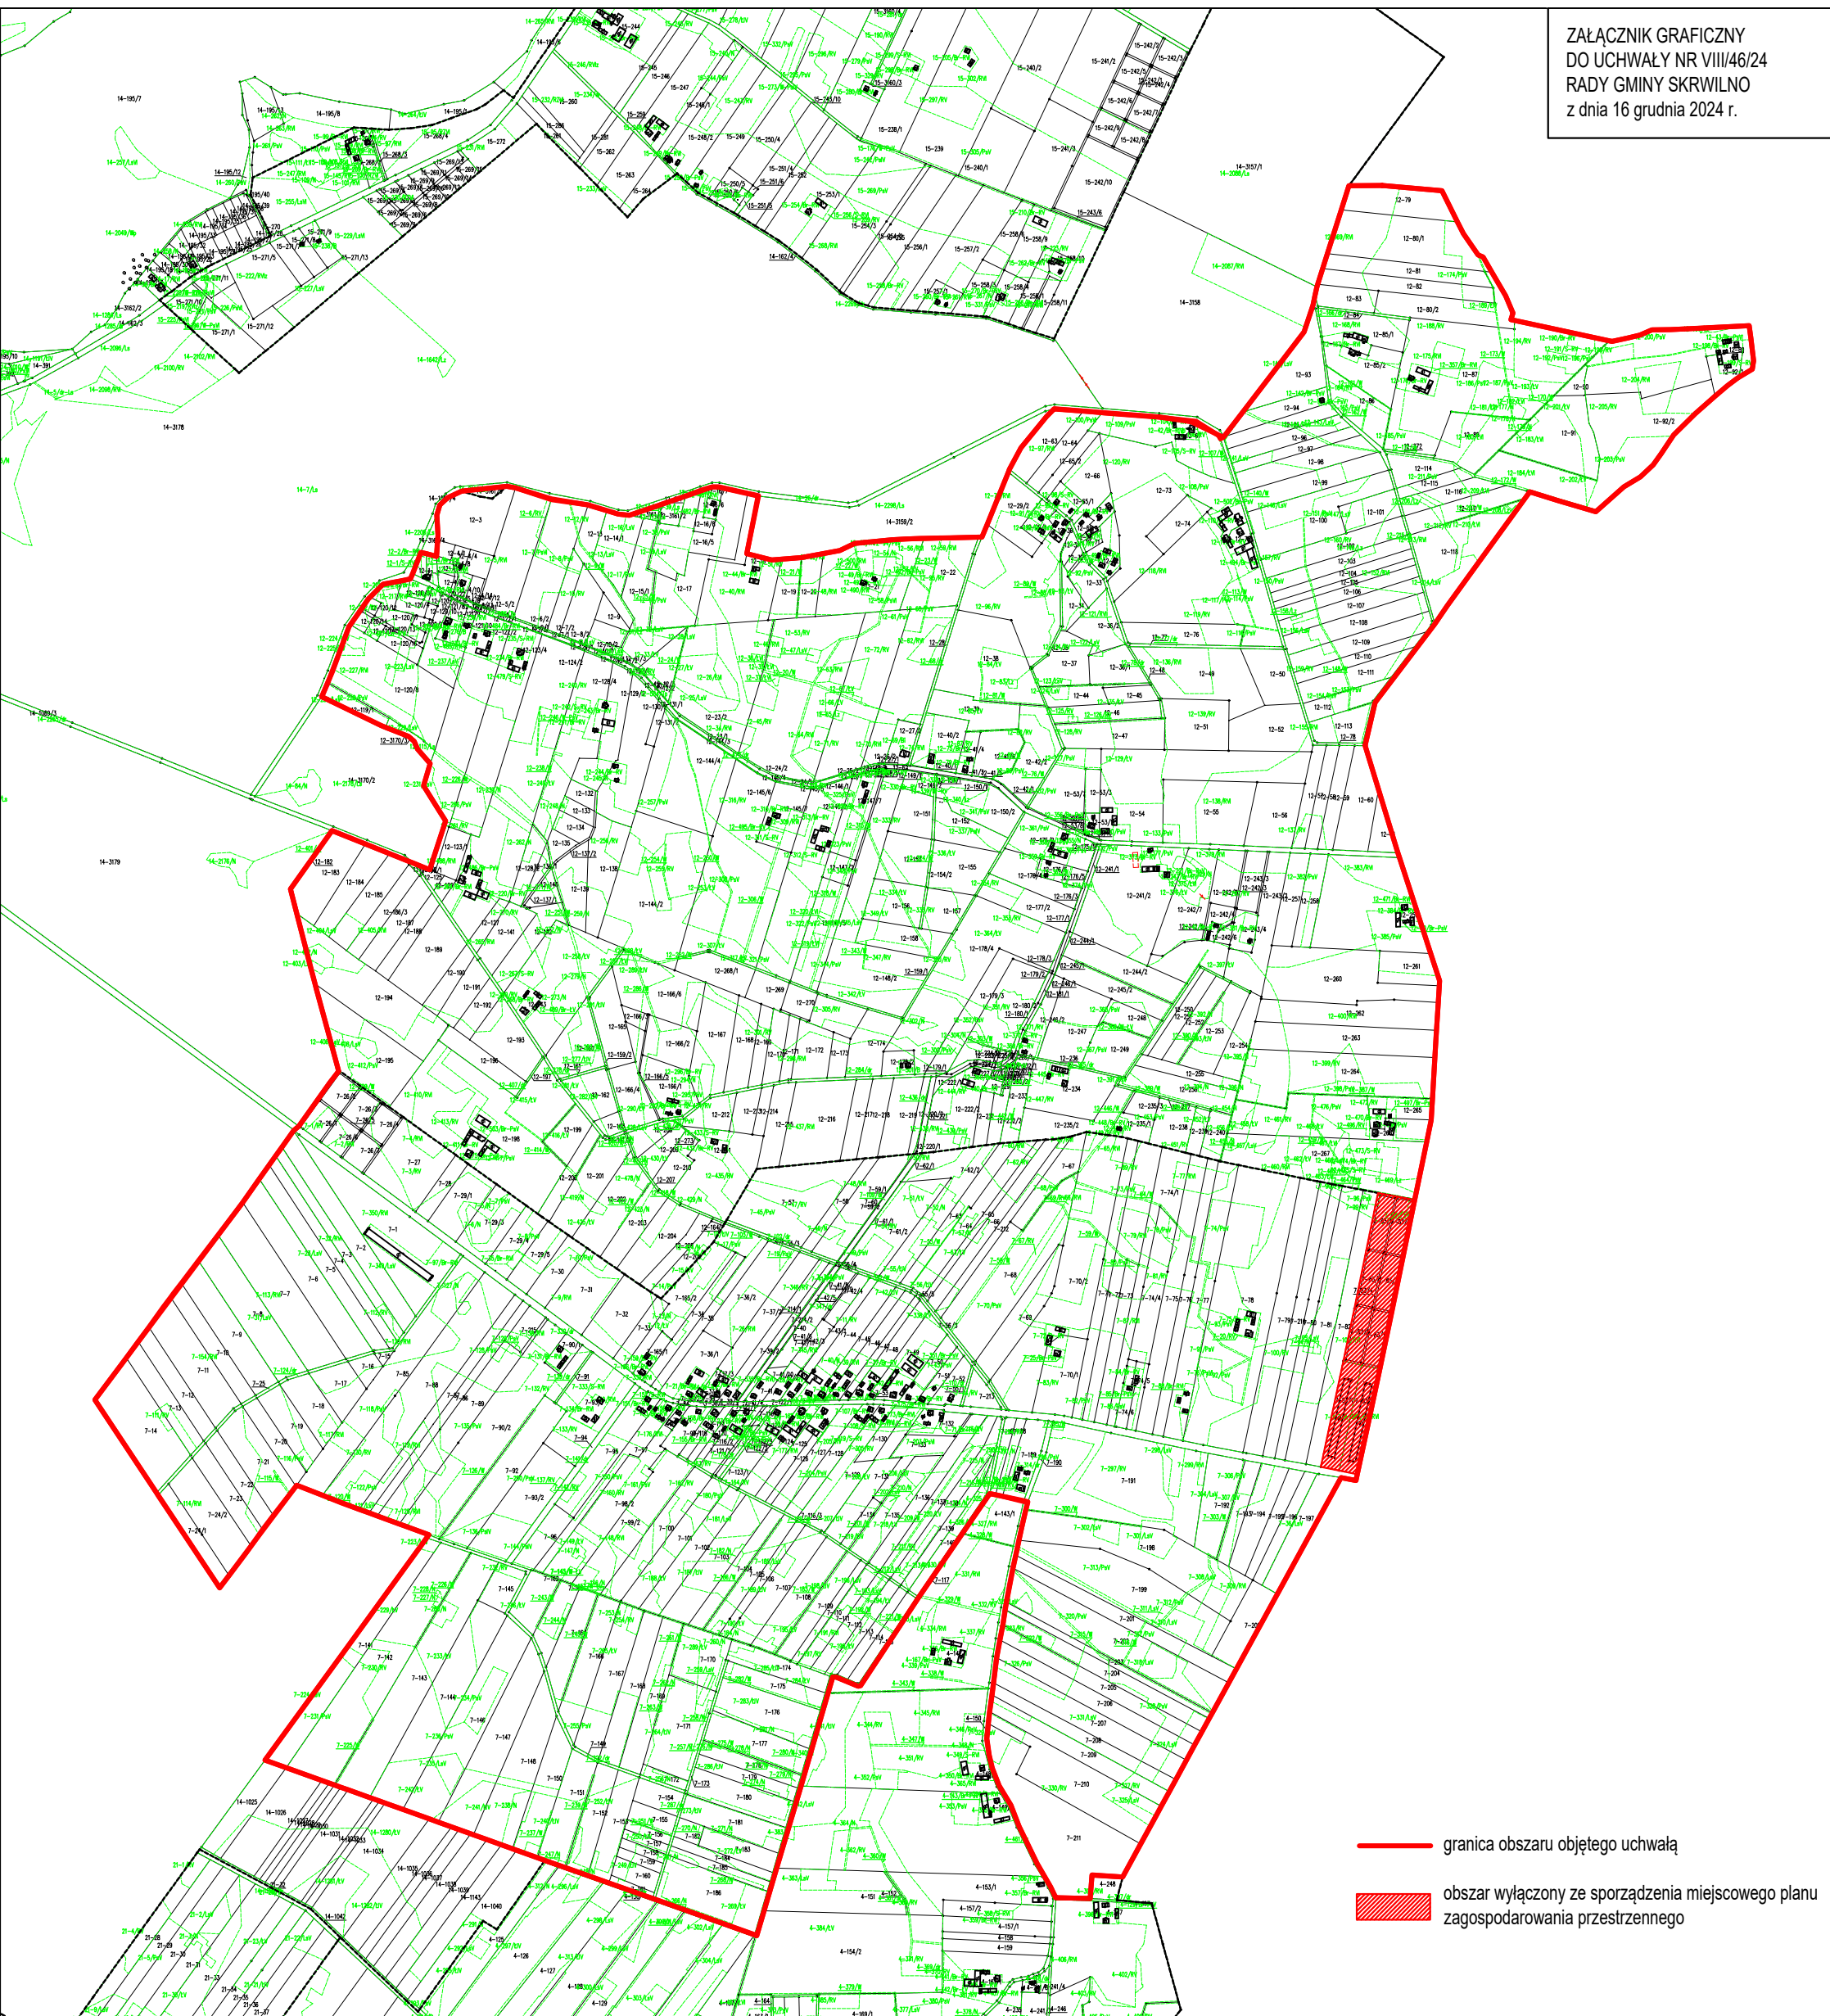

- granica obszaru objętego uchwałą
- ▨ obszar wyłączony ze sporządzenia miejscowego planu zagospodarowania przestrzennego