


ZAŁĄCZNIK GRAFICZNY  
DO UCHWAŁY NR XLIX/3.17/23  
RADY GMINY SKRWILNO  
z dnia 22 września 2023 r.

— granica obszaru objętego uchwałą

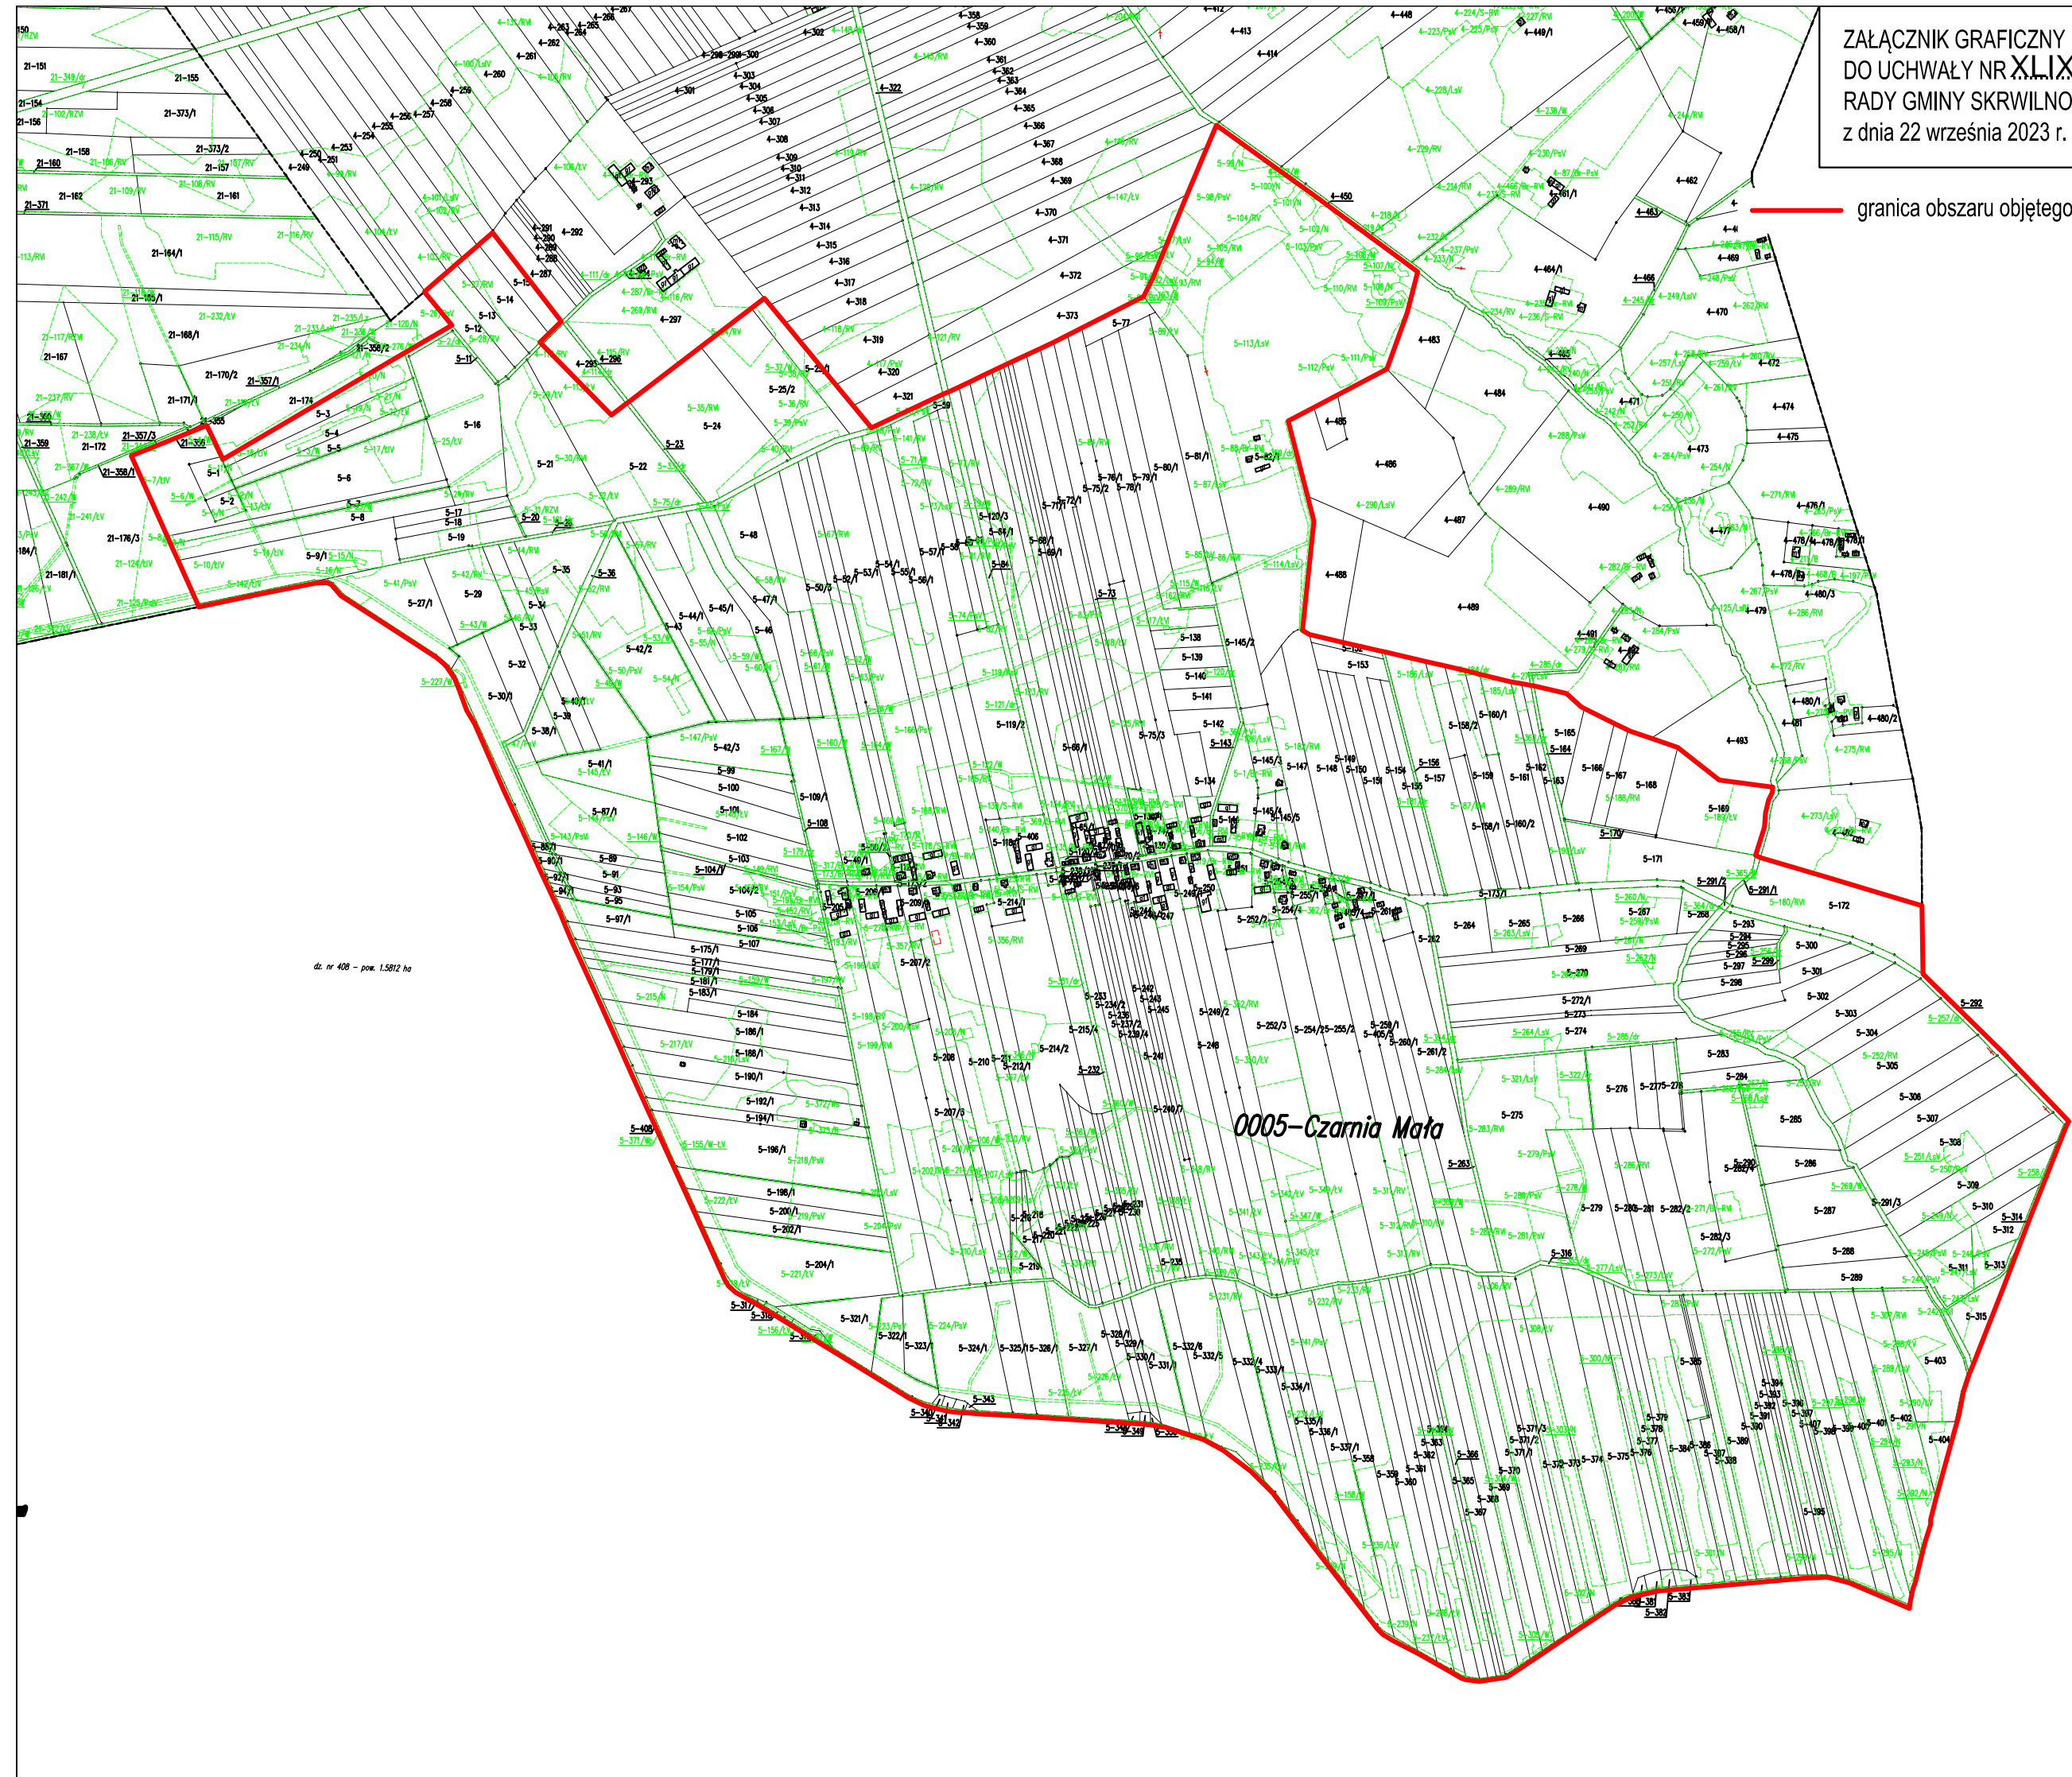

dz. nr 408 - pow. 1.5812 ha

0005-Czarnia Mała

SKRWILNO