

**UCHWAŁA NR LV/370/24
RADY GMINY SKRWILNO**

z dnia 19 kwietnia 2024 r.

**w sprawie uchwalenia miejscowego planu zagospodarowania przestrzennego dla terenu położonego
w miejscowości Szczawno, gmina Skrwilno**

Na podstawie art. 18 ust. 2 pkt 5 ustawy z dnia 8 marca 1990 r. o samorządzie gminnym (Dz. U. z 2023 r. poz. 40, 572, 1463, 1688), art. 20 ust. 1 ustawy z dnia 27 marca 2003 r. o planowaniu i zagospodarowaniu przestrzennym (Dz. U. z 2023 r. poz. 977, 1506, 1597, 1688, 1890, 2029, 2739) w związku z art. 67 ust. 3 pkt 1 ustawy z dnia 7 lipca 2023 r. o zmianie ustawy o planowaniu i zagospodarowaniu przestrzennym oraz niektórych innych ustaw (Dz. U. z 2023 r. poz. 1688) oraz uchwały nr XL/265/22 z dnia 14 grudnia 2022 r. w sprawie przystąpienia do sporządzenia miejscowego planu zagospodarowania przestrzennego dla terenu położonego w miejscowości Szczawno, gmina Skrwilno, po stwierdzeniu, że nie narusza on ustaleń Studium uwarunkowań i kierunków zagospodarowania przestrzennego gminy Skrwilno, uchwalonego uchwałą Nr XXIX/120/97 Rady Gminy Skrwilno z dnia 19 listopada 1997 r.,

Rada Gminy Skrwilno uchwała, co następuje:

**Rozdział 1.
Przepisy ogólne**

§ 1. 1. Uchwała się miejscowy plan zagospodarowania przestrzennego dla terenu położonego w miejscowości Szczawno, gmina Skrwilno, zwany dalej planem.

2. Planem objęto obszar, którego granice przedstawia rysunek planu w skali 1:2000, stanowiący załącznik nr 1 do niniejszej uchwały.

3. Integralnymi częściami planu są tekst oraz rysunek planu miejscowego w skali 1:2000, stanowiący załącznik nr 1 do uchwały.

4. Rozstrzygnięcie o sposobie rozpatrzenia uwag do projektu planu, stanowi załącznik nr 2 do uchwały.

5. Rozstrzygnięcie o sposobie realizacji zapisanych w planie inwestycji z zakresu infrastruktury technicznej, należących do zadań własnych gminy oraz zasadach ich finansowania, zgodnie z przepisami o finansach publicznych, stanowi załącznik nr 3 do uchwały.

6. Dane przestrzenne, o których mowa w art. 67a ust. 3 i 5 ustawy z dnia 27 marca 2003 r. o planowaniu i zagospodarowaniu przestrzennym (Dz. U. z 2023 r. poz. 977, 1506, 1597, 1688, 1890, 2029, 2739), stanowi załącznik nr 4 do niniejszej uchwały.

7. Na rysunku planu obowiązującymi ustaleniami są:

- 1) granica obszaru objętego planem;
- 2) linia rozgraniczająca tereny o różnym przeznaczeniu lub różnych zasadach zagospodarowania;
- 3) przeznaczenie terenu oznaczone symbolem składającym się z numeru porządkowego i oznaczenia literowego;
- 4) nieprzekraczalne linie zabudowy;
- 5) wymiarowanie;
- 6) obszary szczególnego zagrożenia powodzią o wysokim prawdopodobieństwie występowania raz na 10 lat (p=10%);
- 7) obszary szczególnego zagrożenia powodzią o średnim prawdopodobieństwie występowania raz na 100 lat (p=1%);
- 8) obszary, na których prawdopodobieństwo wystąpienia powodzi jest niskie i wynosi raz na 500 lat (p=0,2%);
- 9) zabytek nieruchomy ujęty w Wojewódzkiej Ewidencji Zabytków;

- 10) stanowisko archeologiczne;
- 11) Obszar Chronionego Krajobrazu Źródła Skrwy;
- 12) napowietrzna linia elektroenergetyczna SN (15kV) wraz z pasem technologicznym;
- 13) strefa zakazu budowania nowych obiektów budowlanych w pasie szerokości 100 m od linii brzegów rzek, jezior i innych naturalnych zbiorników wodnych, z wyjątkiem urządzeń wodnych oraz obiektów służących prowadzeniu racjonalnej gospodarki rolnej, leśnej lub rybackiej;
- 14) strefa odstępstwa od zakazu budowania nowych obiektów budowlanych w pasie szerokości 100 m od linii brzegów rzek, jezior i innych naturalnych zbiorników wodnych, z wyjątkiem urządzeń wodnych oraz obiektów służących prowadzeniu racjonalnej gospodarki rolnej, leśnej lub rybackiej.

§ 2. Ilekroć w uchwale jest mowa o:

- 1) **ustawie** – należy przez to rozumieć ustawę z dnia 27 marca 2003 r. o planowaniu i zagospodarowaniu przestrzennym;
- 2) **rysunku planu** – należy przez to rozumieć część graficzną planu stanowiącą załącznik nr 1;
- 3) **przepisach odrębnych** – należy przez to rozumieć przepisy ustaw wraz z aktami wykonawczymi;
- 4) **terenie** – należy przez to rozumieć część obszaru planu wyznaczoną na rysunku planu liniami rozgraniczającymi tereny o różnym przeznaczeniu lub różnych zasadach zagospodarowania o określonym rodzaju przeznaczenia;
- 5) **linii rozgraniczającej tereny o różnym przeznaczeniu lub różnych zasadach zagospodarowania** – należy przez to rozumieć linię wyznaczającą podziały obszaru objętego planem na tereny o różnym przeznaczeniu, lub różnych zasadach zagospodarowania;
- 6) **nieprzekraczalnej linii zabudowy** – należy przez to rozumieć linię wyznaczoną na rysunku planu, poza którą nie należy wprowadzać zabudowy, przy czym linia ta nie dotyczy infrastruktury technicznej;
- 7) **infrastrukturze technicznej** – należy przez to rozumieć podziemne przewody lub urządzenia wodociągowe, kanalizacyjne, ciepłownicze, elektryczne, gazowe i telekomunikacyjne;
- 8) **terenie usług** – należy przez to rozumieć zagospodarowanie terenu związane z prowadzeniem działalności usługowej, z wyłączeniem usług handlu wielkopowierzchniowego;
- 9) **terenie zabudowy lotniskowej lub rekreacji indywidualnej** – należy przez to rozumieć zagospodarowanie terenu w postaci budynków, budowli i urządzeń związanych z okresowym wypoczynkiem.

Rozdział 2.

Ustalenia ogólne, dotyczące całego obszaru planu

§ 3. W granicy obszaru objętego planem wyznacza się tereny o przeznaczeniu:

- 1) **MN** – tereny zabudowy mieszkaniowej jednorodzinnej;
- 2) **MN/U** – tereny zabudowy mieszkaniowej jednorodzinnej lub usług;
- 3) **U** – teren usług;
- 4) **RZM** – tereny zabudowy zagrodowej;
- 5) **N** – tereny niesklasyfikowane – tereny rolnictwa z możliwością realizacji infrastruktury technicznej;
- 6) **P** – teren produkcji;
- 7) **ML** – tereny zabudowy lotniskowej lub rekreacji indywidualnej;
- 8) **WS** – tereny wód powierzchniowych śródlądowych;
- 9) **L** – tereny lasu;
- 10) **ZN** – teren zieleni naturalnej;
- 11) **KDD** – tereny komunikacji drogowej publicznej - tereny drogi dojazdowej;

12) **KR** – tereny komunikacji drogowej wewnętrznej.

Rozdział 3. Ustalenia szczegółowe

§ 4. Dla terenów oznaczonych na rysunku planu symbolami: **1MN, 2MN, 3MN, 4MN, 5MN, 6MN, 7MN, 8MN, 9MN, 10MN, 11MN, 12MN, 13MN, 14MN, 15MN, 16MN, 17MN, 18MN, 19MN, 20MN** ustala się:

- 1) przeznaczenie – tereny zabudowy mieszkaniowej jednorodzinnej;
- 2) zasady ochrony i kształtowania ładu przestrzennego – dopuszcza się sytuowanie budynków bezpośrednio przy granicy lub w odległości 1,5 m od granicy z sąsiednią działką budowlaną, zgodnie z przepisami odrębnymi;
- 3) zasady ochrony środowiska, przyrody i krajobrazu:
 - a) zakazuje się lokalizacji przedsięwzięć mogących zawsze znacząco i potencjalnie znacząco oddziaływać na środowisko w rozumieniu przepisów odrębnych, za wyjątkiem infrastruktury technicznej,
 - b) ustala się dopuszczalne poziomy hałasu dla poszczególnych terenów jak dla terenów zabudowy mieszkaniowej jednorodzinnej,
 - c) tereny oznaczone symbolami 1MN, 2MN, 3MN, 4MN, 5MN, 6MN, 7MN, 8MN, 9MN, 10MN, 11MN, 14MN, 15MN, 17MN, 18MN, 19MN, 20MN położone są w Obszarze Chronionego Krajobrazu Źródła Skrzy – należy uwzględnić reżimy ochronne zgodnie z przepisami odrębnymi,
 - d) tereny oznaczone symbolami 1MN, 2MN, 3MN, 4MN, 5MN, 6MN, 7MN, 8MN, 9MN, 10MN, 11MN, 12MN, 13MN, 14MN, 15MN, 16MN, 17MN, 18MN, 19MN, 20MN położone są w obszarze Głównego Zbiornika Wód Podziemnych nr 215 - Subniecka warszawska (ID: 1388) – obowiązują nakazy i zakazy zgodnie z przepisami odrębnymi;
- 3a) zasady kształtowania krajobrazu – nie występuje potrzeba określania;
- 4) zasady ochrony dziedzictwa kulturowego i zabytków, w tym krajobrazów kulturowych, oraz dóbr kultury współczesnej:
 - a) na terenie oznaczonym symbolem 14MN znajduje się zabytek nieruchomy ujęty w Wojewódzkiej Ewidencji Zabytków – krzyż przydrożny datowany na 2 poł. XX w. (działka nr 210/1),
 - b) w zakresie ochrony obiektu ujętego w Wojewódzkiej Ewidencji Zabytków ustala się ochronę konserwatorską krzyża przydrożnego datowanego na 2 poł. XX w. poprzez nakaz utrzymania historycznego rozwiązania architektonicznego i lokalizacji,
 - c) na terenach zabudowy mieszkaniowej jednorodzinnej znajdują się stanowiska archeologiczne:
 - część na terenie oznaczonym symbolem 6MN: nr na AZP – 42 (nr AZP 39-53, nr stanowiska 11),
 - część na terenie oznaczonym symbolem 10MN: nr na AZP – 35 (nr AZP 39-53, nr stanowiska 4),
 - część na terenie oznaczonym symbolem 15MN: nr na AZP – 37 (nr AZP 39-53, nr stanowiska 6),
 - na terenie oznaczonym symbolem 16MN: nr na AZP – 30 (nr AZP 40-53, nr stanowiska 1),
 - d) w zakresie ochrony stanowisk archeologicznych ujętych w Wojewódzkiej Ewidencji Zabytków – ustala się ochronę stanowisk archeologicznych oznaczonych jako nr na AZP – 42 (nr AZP 39-53, nr stanowiska 11), nr na AZP – 35 (nr AZP 39-53, nr stanowiska 4), nr na AZP – 37 (nr AZP 39-53, nr stanowiska 6) oraz nr na AZP – 30 (nr AZP 40-53, nr stanowiska 1) poprzez ustanowienie strefy ochrony OW, w granicach zgodnych z oznaczeniem na rysunku planu, w strefie ochrony zabytków archeologicznych należy postępować zgodnie z przepisami odrębnymi dotyczącymi ochrony zabytków;
- 5) wymagania wynikające z potrzeb kształtowania przestrzeni publicznych – nie występuje potrzeba określania;
- 6) zasady kształtowania zabudowy oraz wskaźniki zagospodarowania terenu, maksymalna i minimalna intensywność zabudowy jako wskaźnik powierzchni całkowitej zabudowy w odniesieniu do powierzchni działki budowlanej, minimalny udział procentowy powierzchni biologicznie czynnej w odniesieniu do powierzchni działki budowlanej, maksymalna wysokość zabudowy, minimalna liczba miejsc do

parkowania w tym miejsca przeznaczone na parkowanie pojazdów zaopatrzonych w kartę parkingową i sposób ich realizacji oraz linie zabudowy i gabaryty obiektów:

- a) maksymalna wysokość zabudowy – 12,0 m,
 - b) geometria dachu – jedno-, dwu- lub wielospadowy, kąt nachylenia połaci dachu od 5° do 55°,
 - c) powierzchnia biologicznie czynna – minimum 40% powierzchni działki budowlanej,
 - d) minimalna i maksymalna intensywność zabudowy od 0,01 do 0,7,
 - e) minimalna liczba miejsc do parkowania – 1 miejsce do parkowania na 1 lokal mieszkalny,
 - f) miejsca przeznaczone na parkowanie pojazdów zaopatrzonych w kartę parkingową – nie występuje potrzeba określenia,
 - g) sposób realizacji miejsc do parkowania – jako naziemne miejsca parkingowe lub w garażu wolnostojącym lub wbudowanym w granicach działki budowlanej,
 - h) nieprzekraczalne linie zabudowy – zgodnie z rysunkiem planu;
- 7) granice i sposoby zagospodarowania terenów lub obiektów podlegających ochronie, na podstawie odrębnych przepisów, terenów górniczych, a także obszarów szczególnego zagrożenia powodzią, obszarów osuwania się mas ziemnych, krajobrazów priorytetowych określonych w audycie krajobrazowym oraz w planach zagospodarowania przestrzennego województwa – nie występuje potrzeba określania;
- 8) szczegółowe zasady i warunki scalania i podziału nieruchomości objętych planem miejscowym – nie występuje potrzeba określania;
- 9) szczególne warunki zagospodarowania terenów oraz ograniczenia w ich użytkowaniu, w tym zakaz zabudowy:
- a) przez tereny oznaczone symbolami 1MN, 2MN, 3MN, 11MN, 14MN, 15MN przebiegają napowietrzne linie elektroenergetyczne SN (15kV) wraz z pasem technologicznym, zgodnie z rysunkiem planu,
 - b) przez teren oznaczony symbolem 6MN przebiega pas technologiczny napowietrznych linii elektroenergetycznych SN (15kV), zgodnie z rysunkiem planu,
 - c) w obszarze pasa technologicznego napowietrznych linii elektroenergetycznych SN (15kV) zagospodarowanie terenu należy realizować zgodnie z przepisami odrębnymi,
 - d) przez tereny oznaczone symbolami 7MN, 8MN, 9MN, 10MN, 14MN, 15MN, 17MN, 18MN, 19MN przebiega strefa zakazu budowania nowych obiektów budowlanych w pasie szerokości 100 m od linii brzegów rzek, jezior i innych naturalnych zbiorników wodnych, z wyjątkiem urządzeń wodnych oraz obiektów służących prowadzeniu racjonalnej gospodarki rolnej, leśnej lub rybackiej – występują ograniczenia zgodnie z przepisami odrębnymi,
 - e) tereny oznaczone symbolami 1MN, 16MN, 18MN, 19MN, 20MN graniczą z lasem – lokalizacja zabudowy zgodnie z przepisami odrębnymi;
- 10) zasady modernizacji, rozbudowy i budowy systemów komunikacji i infrastruktury technicznej:
- a) obsługa komunikacyjna:
 - terenów oznaczonych symbolami 1MN, 2MN, 3MN, 4MN, 15MN – z komunikacji drogowej publicznej - terenu drogi dojazdowej oznaczonej symbolem 2KDD,
 - terenu oznaczonego symbolem 5MN – z komunikacji drogowej publicznej - terenu drogi dojazdowej oznaczonej symbolem 2KDD oraz z komunikacji drogowej wewnętrznej oznaczonej symbolem 3KR,
 - terenu oznaczonego symbolem 6MN – z komunikacji drogowej wewnętrznej oznaczonej symbolem 4KR,
 - terenu oznaczonego symbolem 7MN – z komunikacji drogowej publicznej - terenu drogi dojazdowej oznaczonej symbolem 2KDD oraz z komunikacji drogowej wewnętrznej oznaczonej symbolem 5KR,
 - terenu oznaczonego symbolem 8MN – z komunikacji drogowej wewnętrznej oznaczonej symbolem 6KR,

- terenu oznaczonego symbolem 9MN – z komunikacji drogowej wewnętrznej oznaczonej symbolem 7KR,
- terenu oznaczonego symbolem 10MN – poprzez tereny przyległe,
- terenu oznaczonego symbolem 11MN – z komunikacji drogowej publicznej - terenu drogi dojazdowej oznaczonej symbolem 4KDD,
- terenów oznaczonych symbolami 12MN, 13MN – z komunikacji drogowej publicznej - terenu drogi dojazdowej oznaczonej symbolami 2KDD, 4KDD,
- terenu oznaczonego symbolem 14MN – z komunikacji drogowej publicznej - terenu drogi dojazdowej oznaczonej symbolami 2KDD, 4KDD oraz z komunikacji drogowej wewnętrznej oznaczonej symbolem 9KR,
- terenu oznaczonego symbolem 16MN – z komunikacji drogowej publicznej - terenu drogi dojazdowej oznaczonej symbolami 2KDD, 3KDD,
- terenów oznaczonych symbolami 17MN, 18MN – z komunikacji drogowej publicznej - terenu drogi dojazdowej oznaczonej symbolem 5KDD oraz z komunikacji drogowej wewnętrznej oznaczonej symbolem 12KR,
- terenu oznaczonego symbolem 19MN – z komunikacji drogowej publicznej - terenu drogi dojazdowej oznaczonej symbolem 5KDD,
- terenu oznaczonego symbolem 20MN – z komunikacji drogowej wewnętrznej oznaczonej symbolem 3KR,

b) dopuszcza się realizację wewnętrznego systemu komunikacyjnego dla obsługi istniejących i projektowanych obiektów budowlanych,

c) zaopatrzenie w wodę:

- z istniejącej lub projektowanej sieci wodociągowej o przekroju nie mniejszym niż \varnothing 32 mm,
- z własnych ujęć wody,

d) odprowadzenie ścieków bytowych:

- do sieci kanalizacji sanitarnej o przekroju nie mniejszym niż \varnothing 60 mm,
- do szczelnych zbiorników bezodpływowych na nieczystości,
- do przydomowych oczyszczalni ścieków,

e) odprowadzenie wód opadowych i roztopowych – zgodnie z przepisami odrębnymi,

f) zaopatrzenie w energię elektryczną – z istniejącej lub projektowanej sieci elektroenergetycznej,

g) zaopatrzenie w energię cieplną – ze źródeł indywidualnych,

h) zaopatrzenie w gaz – z indywidualnych źródeł lub z projektowanej sieci gazociągowej,

i) gospodarka odpadami stałymi – zgodnie z przepisami odrębnymi,

j) dopuszcza się budowę, rozbudowę i przebudowę infrastruktury technicznej,

k) dopuszcza się skablowanie napowietrznej linii elektroenergetycznej SN (15kV);

11) sposób i termin tymczasowego zagospodarowania, urządzenia i użytkowania terenów – nie występuje potrzeba określania;

12) stawki procentowe, na podstawie których ustala się opłatę, o której mowa w art. 36 ust. 4 ustawy – w wysokości 30%.

§ 5. Dla terenów oznaczonych na rysunku planu symbolami: 1MN/U, 2MN/U, 3MN/U, 4MN/U, 5MN/U, 6MN/U, 7MN/U, 8MN/U, 9MN/U, 10MN/U, 11MN/U, 12MN/U, 13MN/U, 14MN/U, 15MN/U, 16MN/U ustala się:

1) przeznaczenie:

- a) tereny zabudowy mieszkaniowej jednorodzinnej lub usług,
 - b) wyżej wymienione przeznaczenie może być realizowane łącznie lub osobno;
- 2) zasady ochrony i kształtowania ładu przestrzennego:
- a) istniejące obiekty budowlane do utrzymania z możliwością przebudowy, nadbudowy, zmiany sposobu użytkowania oraz rozbudowy w odległości 1,5 m od granicy lub bezpośrednio przy granicy z sąsiednią działką budowlaną,
 - b) dopuszcza się sytuowanie budynków bezpośrednio przy granicy lub w odległości 1,5 m od granicy z sąsiednią działką budowlaną, zgodnie z przepisami odrębnymi,
 - c) wyklucza się zabudowę usług handlu wielkopowierzchniowego;
- 3) zasady ochrony środowiska, przyrody i krajobrazu:
- a) ustala się dopuszczalne poziomy hałasu dla poszczególnych terenów jak dla terenów mieszkaniowo-usługowych,
 - b) zakazuje się lokalizacji przedsięwzięć mogących zawsze znacząco i potencjalnie znacząco oddziaływać na środowisko w rozumieniu przepisów odrębnych, za wyjątkiem infrastruktury technicznej,
 - c) tereny oznaczone symbolami 1MN/U, 2MN/U, 3MN/U, 4MN/U, 5MN/U, 6MN/U, 7MN/U, 8MN/U, 9MN/U, 12MN/U położone są w Obszarze Chronionego Krajobrazu Źródła Skrwy – należy uwzględnić reżimy ochronne zgodnie z przepisami odrębnymi,
 - d) tereny oznaczone symbolami 1MN/U, 2MN/U, 3MN/U, 4MN/U, 5MN/U, 6MN/U, 7MN/U, 8MN/U, 9MN/U, 10MN/U, 11MN/U, 12MN/U, 13MN/U, 14MN/U, 15MN/U, 16MN/U położone są w obszarze Głównego Zbiornika Wód Podziemnych nr 215 - Subniecka warszawska (ID: 1388) – obowiązują nakazy i zakazy zgodnie z przepisami odrębnymi;
- 3a) zasady kształtowania krajobrazu – nie występuje potrzeba określania;
- 4) zasady ochrony dziedzictwa kulturowego i zabytków, w tym krajobrazów kulturowych, oraz dóbr kultury współczesnej:
- a) na terenach zabudowy mieszkaniowej jednorodzinnej lub usług znajdują się zabytki nieruchome ujęte w Wojewódzkiej Ewidencji Zabytków:
 - na terenie oznaczonym symbolem 10MN/U: dom drewniany nr 17 datowany na 1 ćw. XX w. (działka nr 198),
 - na terenie oznaczonym symbolem 10MN/U: krzyż przydrożny (przy domu nr 17) datowany na 2 poł. XX w. (działka nr 198),
 - b) w zakresie ochrony obiektu ujętego w Wojewódzkiej Ewidencji Zabytków ustala się: ochronę konserwatorską domu drewnianego nr 17 datowanego na 1 ćw. XX w. poprzez nakaz utrzymania historycznego rozwiązania architektonicznego elewacji, gabarytów oraz kształtu dachu oraz ochronę konserwatorską krzyża przydrożnego datowanego na 2 poł. XX w. poprzez nakaz utrzymania historycznego rozwiązania architektonicznego i lokalizacji,
 - c) na terenie oznaczonym symbolem 1MN/U znajduje się część stanowiska archeologiczne nr na AZP – 42 (nr AZP 39-53, nr stanowiska 11),
 - d) w zakresie ochrony stanowiska archeologicznego ujętego w Wojewódzkiej Ewidencji Zabytków – ustala się ochronę stanowisk archeologicznych oznaczonych jako nr na AZP – 42 (nr AZP 39-53, nr stanowiska 11) poprzez ustanowienie strefy ochrony OW, w granicach zgodnych z oznaczeniem na rysunku planu, w strefie ochrony zabytków archeologicznych należy postępować zgodnie z przepisami odrębnymi dotyczącymi ochrony zabytków;
- 5) wymagania wynikające z potrzeb kształtowania przestrzeni publicznych – nie występuje potrzeba określania;
- 6) zasady kształtowania zabudowy oraz wskaźniki zagospodarowania terenu, maksymalna i minimalna intensywność zabudowy jako wskaźnik powierzchni całkowitej zabudowy w odniesieniu do powierzchni działki budowlanej, minimalny udział procentowy powierzchni biologicznie czynnej w odniesieniu do

powierzchni działki budowlanej, maksymalna wysokość zabudowy, minimalna liczba miejsc do parkowania w tym miejsca przeznaczone na parkowanie pojazdów zaopatrzonych w kartę parkingową i sposób ich realizacji oraz linie zabudowy i gabaryty obiektów:

- a) maksymalna wysokość zabudowy – 12,0 m,
 - b) geometria dachu – jedno-, dwu- lub wielospadowy, kąt nachylenia połaci dachu od 5° do 45°,
 - c) powierzchnia biologicznie czynna – minimum 40% powierzchni działki budowlanej,
 - d) minimalna i maksymalna intensywność zabudowy od 0,001 do 1,0,
 - e) minimalna liczba miejsc do parkowania:
 - 1 miejsce do parkowania na 1 lokal mieszkalny,
 - 1 miejsce do parkowania na 100m² powierzchni obiektów usługowych,
 - f) miejsca przeznaczone na parkowanie pojazdów zaopatrzonych w kartę parkingową – nie mniej niż 1 miejsce na każde 5 miejsc do parkowania,
 - g) sposób realizacji miejsc do parkowania – jako naziemne miejsca parkingowe lub w garażu wolnostojącym lub wbudowanym w granicach działki budowlanej,
 - h) nieprzekraczalne linie zabudowy – zgodnie z rysunkiem planu,
 - i) w przypadku, gdy wyznaczona nieprzekraczalna linia zabudowy przecina istniejące budynki, dopuszcza się ich nadbudowę, rozbudowę i przebudowę przy zachowaniu istniejącej odległości frontu tych budynków od dróg;
- 7) granice i sposoby zagospodarowania terenów lub obiektów podlegających ochronie, na podstawie odrębnych przepisów, terenów górniczych, a także obszarów szczególnego zagrożenia powodzią, obszarów osuwania się mas ziemnych, krajobrazów priorytetowych określonych w audycie krajobrazowym oraz w planach zagospodarowania przestrzennego województwa – teren oznaczony symbolem 11MN/U położony jest częściowo w obszarze, na którym prawdopodobieństwo wystąpienia powodzi jest niskie i wynosi raz na 500 lat ($p=0,2\%$) – obowiązują nakazy i zakazy zgodnie z przepisami odrębnymi;
- 8) szczegółowe zasady i warunki scalania i podziału nieruchomości objętych planem miejscowym – nie występuje potrzeba określania;
- 9) szczególne warunki zagospodarowania terenów oraz ograniczenia w ich użytkowaniu, w tym zakaz zabudowy:
- a) przez tereny oznaczone symbolami 1MN/U, 4MN/U, 12MN/U, 16MN/U przebiegają napowietrzne linie elektroenergetyczne SN (15kV) wraz z pasem technologicznym, zgodnie z rysunkiem planu,
 - b) w obszarze pasa technologicznego napowietrznych linii elektroenergetycznych SN (15kV) zagospodarowanie terenu należy realizować zgodnie z przepisami odrębnymi,
 - c) przez tereny oznaczone symbolami 3MN/U, 8MN/U, 9MN/U, 12MN/U przebiega strefa zakazu budowania nowych obiektów budowlanych w pasie szerokości 100 m od linii brzegów rzek, jezior i innych naturalnych zbiorników wodnych, z wyjątkiem urządzeń wodnych oraz obiektów służących prowadzeniu racjonalnej gospodarki rolnej, leśnej lub rybackiej – występują ograniczenia zgodnie z przepisami odrębnymi,
 - d) teren oznaczony symbolem 16MN/U graniczy z lasem – lokalizacja zabudowy zgodnie z przepisami odrębnymi;
- 10) zasady modernizacji, rozbudowy i budowy systemów komunikacji i infrastruktury technicznej:
- a) obsługa komunikacyjna:
 - terenu oznaczonego symbolem 1MN/U – z komunikacji drogowej publicznej - terenu drogi dojazdowej oznaczonej symbolem 1KDD oraz z komunikacji drogowej wewnętrznej oznaczonej symbolem 4KR,

- terenu oznaczonego symbolem 2MN/U – z komunikacji drogowej publicznej - terenu drogi dojazdowej oznaczonej symbolem 1KDD oraz z komunikacji drogowej wewnętrznej oznaczonej symbolem 6KR,
 - terenu oznaczonego symbolem 3MN/U – z komunikacji drogowej wewnętrznej oznaczonej symbolem 8KR,
 - terenu oznaczonego symbolem 4MN/U – z komunikacji drogowej wewnętrznej oznaczonej symbolami 5KR, 6KR,
 - terenu oznaczonego symbolem 5MN/U – z komunikacji drogowej publicznej - terenu drogi dojazdowej oznaczonej symbolem 2KDD oraz z komunikacji drogowej wewnętrznej oznaczonej symbolem 5KR,
 - terenu oznaczonego symbolem 6MN/U – z komunikacji drogowej publicznej - terenu drogi dojazdowej oznaczonej symbolami 1KDD, 2KDD,
 - terenów oznaczonych symbolami 7MN/U, 8MN/U, 9MN/U – z komunikacji drogowej publicznej - terenu drogi dojazdowej oznaczonej symbolem 2KDD,
 - terenu oznaczonego symbolem 10MN/U – z komunikacji drogowej publicznej - terenu drogi dojazdowej oznaczonej symbolami 2KDD, 5KDD,
 - terenu oznaczonego symbolem 11MN/U – z komunikacji drogowej wewnętrznej oznaczonej symbolem 11KR,
 - terenu oznaczonego symbolem 12MN/U – z komunikacji drogowej publicznej - terenu drogi dojazdowej oznaczonej symbolami 5KDD, 6KDD,
 - terenów oznaczonych symbolami 13MN/U, 14MN/U – z drogi publicznej zlokalizowanej poza obszarem objętym planem,
 - terenu oznaczonego symbolem 15MN/U – poprzez tereny przyległe,
 - terenu oznaczonego symbolem 16MN/U – z komunikacji drogowej publicznej - terenu drogi dojazdowej oznaczonej symbolem 3KDD oraz z drogi publicznej zlokalizowanej poza obszarem objętym planem,
- b) dopuszcza się realizację wewnętrznego systemu komunikacyjnego dla obsługi istniejących i projektowanych obiektów budowlanych,
- c) zaopatrzenie w wodę:
- z istniejącej lub projektowanej sieci wodociągowej o przekroju nie mniejszym niż \varnothing 32 mm,
 - z własnych ujęć wody,
- d) odprowadzenie ścieków bytowych:
- do sieci kanalizacji sanitarnej o przekroju nie mniejszym niż \varnothing 60 mm,
 - do szczelnych, bezodpływowych zbiorników na nieczystości ciekłe,
 - do przydomowych oczyszczalni ścieków,
- e) odprowadzenie wód opadowych i roztopowych – zgodnie z przepisami odrębnymi,
- f) zaopatrzenie w energię elektryczną – z istniejącej lub projektowanej sieci elektroenergetycznej,
- g) zaopatrzenie w energię ciepłą – ze źródeł indywidualnych lub poprzez ogrzewanie gazowe,
- h) zaopatrzenie w gaz – z indywidualnych źródeł lub z projektowanej sieci gazociągowej,
- i) gospodarka odpadami stałymi – zgodnie z przepisami odrębnymi,
- j) dopuszcza się budowę, rozbudowę i przebudowę infrastruktury technicznej,
- k) dopuszcza się skablowanie napowietrznej linii elektroenergetycznej SN (15kV);
- 11) sposób i termin tymczasowego zagospodarowania, urządzania i użytkowania terenów – nie występuje potrzeba określania;

12) stawki procentowe, na podstawie których ustala się opłatę, o której mowa w art. 36 ust. 4 ustawy – w wysokości 30%.

§ 6. Dla terenu oznaczonego na rysunku planu symbolem: **1U** ustala się:

- 1) przeznaczenie – teren usług;
- 2) zasady ochrony i kształtowania ładu przestrzennego:
 - a) dopuszcza się sytuowanie budynków bezpośrednio przy granicy lub w odległości 1,5 m od granicy z sąsiednią działką budowlaną,
 - b) wyklucza się zabudowę usług handlu wielkopowierzchniowego;
- 3) zasady ochrony środowiska, przyrody i krajobrazu:
 - a) zakazuje się lokalizacji przedsięwzięć mogących zawsze znacząco i potencjalnie znacząco oddziaływać na środowisko w rozumieniu przepisów odrębnych, za wyjątkiem infrastruktury technicznej,
 - b) ustala się dopuszczalne poziomy hałasu dla poszczególnych terenów jak dla zabudowy mieszkaniowo-usługowej,
 - c) teren oznaczony symbolem 1U położony jest w Obszarze Chronionego Krajobrazu Źródła Skrwy – należy uwzględnić reżimy ochronne zgodnie z przepisami odrębnymi,
 - d) teren oznaczony symbolem 1U położony jest w obszarze Głównego Zbiornika Wód Podziemnych nr 215 - Subniecka warszawska (ID: 1388) – obowiązują nakazy i zakazy zgodnie z przepisami odrębnymi;
- 3a) zasady kształtowania krajobrazu – nie występuje potrzeba określania;
- 4) zasady ochrony dziedzictwa kulturowego i zabytków, w tym krajobrazów kulturowych, oraz dóbr kultury współczesnej – nie występuje potrzeba określenia;
- 5) wymagania wynikające z potrzeb kształtowania przestrzeni publicznych – nie występuje potrzeba określenia;
- 6) zasady kształtowania zabudowy oraz wskaźniki zagospodarowania terenu, maksymalna i minimalna intensywność zabudowy jako wskaźnik powierzchni całkowitej zabudowy w odniesieniu do powierzchni działki budowlanej, minimalny udział procentowy powierzchni biologicznie czynnej w odniesieniu do powierzchni działki budowlanej, maksymalna wysokość zabudowy, minimalna liczba miejsc do parkowania w tym miejsca przeznaczone na parkowanie pojazdów zaopatrzonych w kartę parkingową i sposób ich realizacji oraz linie zabudowy i gabaryty obiektów:
 - a) maksymalna wysokość zabudowy – 12,0 m,
 - b) geometria dachu – układ jedno-, dwu- lub wielospadowy, nachylenie połaci dachu od 5° do 55°,
 - c) powierzchnia biologicznie czynna – minimum 30% powierzchni działki budowlanej,
 - d) minimalna i maksymalna intensywność zabudowy od 0,01 do 0,9,
 - e) minimalna liczba miejsc do parkowania – 1 miejsce do parkowania na 50 m² powierzchni obiektów usługowych,
 - f) miejsca przeznaczone na parkowanie pojazdów zaopatrzonych w kartę parkingową – 1 miejsce na 5 miejsc do parkowania,
 - g) sposób realizacji miejsc do parkowania – jako naziemne miejsca parkingowe lub w garażu wolnostojącym lub wbudowanym,
 - h) nieprzekraczalne linie zabudowy – zgodnie z rysunkiem planu;
- 7) granice i sposoby zagospodarowania terenów lub obiektów podlegających ochronie, na podstawie odrębnych przepisów, terenów górniczych, a także obszarów szczególnego zagrożenia powodzią, obszarów osuwania się mas ziemnych, krajobrazów priorytetowych określonych w audycie krajobrazowym oraz w planach zagospodarowania przestrzennego województwa – nie występuje potrzeba określenia;
- 8) szczegółowe zasady i warunki scalania i podziału nieruchomości objętych planem miejscowym – nie występuje potrzeba określenia;

- 9) szczególne warunki zagospodarowania terenów oraz ograniczenia w ich użytkowaniu, w tym zakaz zabudowy – przez teren oznaczony symbolem 1U przebiega strefa zakazu budowania nowych obiektów budowlanych w pasie szerokości 100 m od linii brzegów rzek, jezior i innych naturalnych zbiorników wodnych, z wyjątkiem urządzeń wodnych oraz obiektów służących prowadzeniu racjonalnej gospodarki rolnej, leśnej lub rybackiej – występują ograniczenia zgodnie z przepisami odrębnymi;
- 10) zasady modernizacji, rozbudowy i budowy systemów komunikacji i infrastruktury technicznej:
- a) obsługa komunikacyjna terenu – z komunikacji drogowej publicznej - terenu drogi dojazdowej oznaczonej symbolem 2KDD,
 - b) zaopatrzenie w wodę:
 - z istniejącej lub projektowanej sieci wodociągowej o przekroju nie mniejszym niż \varnothing 32 mm,
 - z własnych ujęć wody,
 - c) odprowadzenie ścieków bytowych:
 - do sieci kanalizacji sanitarnej o przekroju nie mniejszym niż \varnothing 60 mm,
 - do szczelnych zbiorników bezodpływowych na nieczystości,
 - do przydomowych oczyszczalni ścieków,
 - d) odprowadzenie wód opadowych i roztopowych – zgodnie z przepisami odrębnymi,
 - e) zaopatrzenie w energię elektryczną – z istniejącej lub projektowanej sieci elektroenergetycznej,
 - f) zaopatrzenie w energię ciepłą – z urządzeń indywidualnych,
 - g) zaopatrzenie w gaz – z indywidualnych źródeł,
 - h) gospodarka odpadami stałymi – zgodnie z przepisami odrębnymi,
 - i) dopuszcza się budowę, rozbudowę i przebudowę infrastruktury technicznej;
- 11) sposób i termin tymczasowego zagospodarowania, urządzania i użytkowania terenów – nie występuje potrzeba określania;
- 12) stawki procentowe, na podstawie których ustala się opłatę, o której mowa w art. 36 ust. 4 ustawy – w wysokości 30%.

§ 7. Dla terenów oznaczonych na rysunku planu symbolami: **1RZM, 2RZM, 3RZM, 4RZM, 5RZM, 6RZM, 7RZM, 8RZM, 9RZM, 10RZM, 11RZM, 12RZM, 13RZM, 14RZM, 15RZM, 16RZM, 17RZM, 18RZM, 19RZM, 20RZM, 21RZM, 22RZM, 23RZM** ustala się:

- 1) przeznaczenie – tereny zabudowy zagrodowej;
 - 2) zasady ochrony i kształtowania ładu przestrzennego – dopuszcza się sytuowanie budynków bezpośrednio przy granicy lub w odległości 1,5 m od granicy z sąsiednią działką budowlaną;
 - 3) zasady ochrony środowiska, przyrody i krajobrazu:
 - a) zakazuje się lokalizacji przedsięwzięć mogących zawsze znacząco i potencjalnie znacząco oddziaływać na środowisko w rozumieniu przepisów odrębnych, za wyjątkiem infrastruktury technicznej,
 - a) ustala się dopuszczalne poziomy hałasu dla poszczególnych terenów jak dla terenów zabudowy zagrodowej,
 - b) tereny oznaczone symbolami 1RZM, 2RZM, 3RZM, 4RZM, 5RZM, 6RZM, 7RZM, 8RZM, 9RZM, 10RZM, 11RZM, 12RZM, 13RZM, 14RZM, 23RZM położone są w Obszarze Chronionego Krajobrazu Źródła Skrzy – należy uwzględnić reżimy ochronne zgodnie z przepisami odrębnymi,
 - c) tereny oznaczone symbolami 1RZM, 2RZM, 3RZM, 4RZM, 5RZM, 6RZM, 7RZM, 8RZM, 9RZM, 10RZM, 11RZM, 12RZM, 13RZM, 14RZM, 15RZM, 16RZM, 17RZM, 18RZM, 19RZM, 20RZM, 21RZM, 22RZM, 23RZM położone są w obszarze Głównego Zbiornika Wód Podziemnych nr 215 - Subniecka warszawska (ID: 1388) – obowiązują nakazy i zakazy zgodnie z przepisami odrębnymi;
- 3a) zasady kształtowania krajobrazu – nie występuje potrzeba określania;

- 4) zasady ochrony dziedzictwa kulturowego i zabytków, w tym krajobrazów kulturowych, oraz dóbr kultury współczesnej:
- a) na terenach zabudowy zagrodowej znajdują się zabytki nieruchome ujęte w Wojewódzkiej Ewidencji Zabytków:
 - na terenie oznaczonym symbolem 7RZM: dom drewniany nr 31 datowany na pocz. XX w. (działka nr 118),
 - na terenie oznaczonym symbolem 7RZM: dom drewniany nr 34 datowany na 1 ćw. XX w. (działka nr 116),
 - na terenie oznaczonym symbolem 8RZM: kapliczka przydrożna z figurą MB datowana na pocz. XX w. (działka nr 120),
 - b) w zakresie ochrony obiektu ujętego w Wojewódzkiej Ewidencji Zabytków ustala się: ochronę konserwatorską domu drewnianego nr 31 datowanego na pocz. XX w. oraz domu drewnianego nr 34 datowanego na 1 ćw. XX w. poprzez nakaz utrzymania historycznego rozwiązania architektonicznego elewacji, gabarytów oraz kształtu dachu, a także ochronę konserwatorską kapliczki przydrożnej z figurą MB datowanej na pocz. XX w. poprzez nakaz utrzymania historycznego rozwiązania architektonicznego i lokalizacji,
 - c) na terenach zabudowy zagrodowej znajdują się stanowiska archeologiczne:
 - na terenie oznaczonym symbolem 5RZM: nr na AZP – 38 (nr AZP 39-53, nr stanowiska 7),
 - część na terenie oznaczonym symbolem 13RZM: nr na AZP – 34 (nr AZP 39-53, nr stanowiska 3),
 - d) w zakresie ochrony stanowisk archeologicznych ujętych w Wojewódzkiej Ewidencji Zabytków – ustala się ochronę stanowisk archeologicznych oznaczonych jako nr na AZP – 38 (nr AZP 39-53, nr stanowiska 7) oraz nr na AZP – 34 (nr AZP 39-53, nr stanowiska 3) poprzez ustanowienie strefy ochrony OW, w granicach zgodnych z oznaczeniem na rysunku planu, w strefie ochrony zabytków archeologicznych należy postępować zgodnie z przepisami odrębnymi dotyczącymi ochrony zabytków;
- 5) wymagania wynikające z potrzeb kształtowania przestrzeni publicznych – nie występuje potrzeba określania;
- 6) zasady kształtowania zabudowy oraz wskaźniki zagospodarowania terenu, maksymalna i minimalna intensywność zabudowy jako wskaźnik powierzchni całkowitej zabudowy w odniesieniu do powierzchni działki budowlanej, minimalny udział procentowy powierzchni biologicznie czynnej w odniesieniu do powierzchni działki budowlanej, maksymalna wysokość zabudowy, minimalna liczba miejsc do parkowania w tym miejsca przeznaczone na parkowanie pojazdów zaopatrzonych w kartę parkingową i sposób ich realizacji oraz linie zabudowy i gabaryty obiektów:
- a) maksymalna wysokość zabudowy – 15,0 m, za wyjątkiem budowli rolniczych związanych z zabudową zagrodową – 20 m,
 - b) geometria dachu – jedno-, dwu- lub wielospadowy, kąt nachylenia połaci dachu od 5° do 55°,
 - c) powierzchnia biologicznie czynna – minimum 80% powierzchni działki budowlanej,
 - d) minimalna i maksymalna intensywność zabudowy od 0,01 do 0,8,
 - e) minimalna liczba miejsc do parkowania – 1 miejsce do parkowania na 1 lokal mieszkalny,
 - f) miejsca przeznaczone na parkowanie pojazdów zaopatrzonych w kartę parkingową – nie występuje potrzeba określenia,
 - g) sposób realizacji miejsc do parkowania – jako naziemne miejsca parkingowe lub w garażu wolnostojącym lub wbudowanym w granicach działki budowlanej,
 - h) nieprzekraczalne linie zabudowy – zgodnie z rysunkiem planu,
 - i) w przypadku, gdy wyznaczona nieprzekraczalna linia zabudowy przecina istniejące budynki, dopuszcza się ich nadbudowę, rozbudowę i przebudowę przy zachowaniu istniejącej odległości frontu tych budynków od dróg;

- 7) granice i sposoby zagospodarowania terenów lub obiektów podlegających ochronie, na podstawie odrębnych przepisów, terenów górniczych, a także obszarów szczególnego zagrożenia powodzią, obszarów osuwania się mas ziemnych, krajobrazów priorytetowych określonych w audycie krajobrazowym oraz w planach zagospodarowania przestrzennego województwa:
- teren oznaczony symbolem 15RZM położony jest częściowo w obszarze szczególnego zagrożenia powodzią o wysokim prawdopodobieństwie występowania raz na 10 lat ($p=10\%$) – obowiązują nakazy i zakazy zgodnie z przepisami odrębnymi,
 - teren oznaczony symbolem 15RZM położony jest częściowo w obszarze szczególnego zagrożenia powodzią o średnim prawdopodobieństwie występowania raz na 100 lat ($p=1\%$) – obowiązują nakazy i zakazy zgodnie z przepisami odrębnymi,
 - teren oznaczony symbolem 15RZM położony jest częściowo w obszarze, na którym prawdopodobieństwo wystąpienia powodzi jest niskie i wynosi raz na 500 lat ($p=0,2\%$) – obowiązują nakazy i zakazy zgodnie z przepisami odrębnymi;
- 8) szczegółowe zasady i warunki scalania i podziału nieruchomości objętych planem miejscowym – nie występuje potrzeba określania;
- 9) szczególne warunki zagospodarowania terenów oraz ograniczenia w ich użytkowaniu, w tym zakaz zabudowy:
- przez tereny oznaczone symbolami 4RZM, 13RZM, 14RZM, 15RZM, 16RZM, 20RZM, 21RZM, 22RZM przebiegają napowietrzne linie elektroenergetyczne SN (15kV) wraz z pasem technologicznym, zgodnie z rysunkiem planu,
 - w obszarze pasa technologicznego napowietrznych linii elektroenergetycznych SN (15kV) zagospodarowanie terenu należy realizować zgodnie z przepisami odrębnymi,
 - przez tereny oznaczone symbolami 5RZM, 6RZM, 11RZM, 12RZM, 14RZM, 23RZM przebiega strefa zakazu budowania nowych obiektów budowlanych w pasie szerokości 100 m od linii brzegów rzek, jezior i innych naturalnych zbiorników wodnych, z wyjątkiem urządzeń wodnych oraz obiektów służących prowadzeniu racjonalnej gospodarki rolnej, leśnej lub rybackiej – występują ograniczenia zgodnie z przepisami odrębnymi,
 - przez teren oznaczony symbolem 23RZM przebiega strefa odstępstwa od zakazu budowania nowych obiektów budowlanych w pasie szerokości 100 m od linii brzegów rzek, jezior i innych naturalnych zbiorników wodnych, z wyjątkiem urządzeń wodnych oraz obiektów służących prowadzeniu racjonalnej gospodarki rolnej, leśnej lub rybackiej;
- 10) zasady modernizacji, rozbudowy i budowy systemów komunikacji i infrastruktury technicznej:
- obsługa komunikacyjna:
 - terenów oznaczonych symbolami 1RZM, 2RZM, 3RZM, 5RZM, 6RZM, 9RZM, 14RZM, 15RZM – z komunikacji drogowej publicznej - terenu drogi dojazdowej oznaczonej symbolem 2KDD,
 - terenu oznaczonego symbolem 4RZM – z komunikacji drogowej publicznej - terenu drogi dojazdowej oznaczonej symbolami 1KDD, 2KDD oraz z komunikacji drogowej wewnętrznej oznaczonej symbolem 4KR,
 - terenów oznaczonych symbolami 7RZM, 8RZM – z komunikacji drogowej publicznej - terenu drogi dojazdowej oznaczonej symbolami 2KDD, 5KDD,
 - terenów oznaczonych symbolami 10RZM, 11RZM – z komunikacji drogowej wewnętrznej oznaczonej symbolem 5KR,
 - terenu oznaczonego symbolem 12RZM – z komunikacji drogowej wewnętrznej oznaczonej symbolem 6KR,
 - terenu oznaczonego symbolem 13RZM – z komunikacji drogowej publicznej - terenu drogi dojazdowej oznaczonej symbolem 4KDD oraz z komunikacji drogowej wewnętrznej oznaczonej symbolem 9KR,

- terenu oznaczonego symbolem 16RZM – z komunikacji drogowej publicznej - terenu drogi dojazdowej oznaczonej symbolami 5KDD, 6KDD oraz z komunikacji drogowej wewnętrznej oznaczonej symbolem 11KR,
 - terenu oznaczonego symbolem 17RZM – z komunikacji drogowej wewnętrznej oznaczonej symbolem 10KR,
 - terenów oznaczonych symbolami 18RZM, 19RZM, 23RZM – poprzez tereny przyległe,
 - terenów oznaczonych symbolami 20RZM, 21RZM – z drogi publicznej zlokalizowanej poza obszarem objętym planem,
 - terenu oznaczonego symbolem 22RZM – z komunikacji drogowej publicznej - terenu drogi dojazdowej oznaczonej symbolem 6KDD oraz z drogi publicznej zlokalizowanej poza obszarem objętym planem,
- b) dopuszcza się realizację wewnętrznego systemu komunikacyjnego dla obsługi istniejących i projektowanych obiektów budowlanych,
- c) zaopatrzenie w wodę:
- z istniejącej lub projektowanej sieci wodociągowej o przekroju nie mniejszym niż \varnothing 32 mm,
 - z własnych ujęć wody,
- d) odprowadzenie ścieków bytowych:
- do sieci kanalizacji sanitarnej o przekroju nie mniejszym niż \varnothing 60 mm,
 - do szczelnych zbiorników bezodpływowych na nieczystości,
 - do przydomowych oczyszczalni ścieków,
- e) odprowadzenie wód opadowych i roztopowych – zgodnie z przepisami odrębnymi,
- f) zaopatrzenie w energię elektryczną – z istniejącej lub projektowanej sieci elektroenergetycznej,
- g) zaopatrzenie w energię cieplną – ze źródeł indywidualnych,
- h) zaopatrzenie w gaz – z indywidualnych źródeł lub z projektowanej sieci gazociągowej,
- i) gospodarka odpadami stałymi – zgodnie z przepisami odrębnymi,
- j) dopuszcza się budowę, rozbudowę i przebudowę infrastruktury technicznej,
- k) dopuszcza się skablowanie napowietrznej linii elektroenergetycznej SN (15kV);
- 11) sposób i termin tymczasowego zagospodarowania, urządzania i użytkowania terenów – nie występuje potrzeba określania;
- 12) stawki procentowe, na podstawie których ustala się opłatę, o której mowa w art. 36 ust. 4 ustawy – w wysokości 30%.

§ 8. Dla terenów oznaczonych na rysunku planu symbolami: 1N, 2N, 3N, 4N, 5N, 6N, 7N, 8N, 9N, 10N, 11N, 12N, 13N, 14N, 15N, 16N, 17N, 18N, 19N, 20N, 21N, 22N ustala się:

- 1) przeznaczenie – tereny niesklasyfikowane – tereny rolnictwa z możliwością realizacji infrastruktury technicznej;
- 2) zasady ochrony i kształtowania ładu przestrzennego – nie występuje potrzeba określania;
- 3) zasady ochrony środowiska, przyrody i krajobrazu:
 - a) zakazuje się lokalizacji przedsięwzięć mogących zawsze znacząco i potencjalnie znacząco oddziaływać na środowisko w rozumieniu przepisów odrębnych, za wyjątkiem infrastruktury technicznej,
 - b) tereny oznaczone symbolami 1N, 2N, 3N, 4N, 5N, 6N, 7N, 8N, 9N, 10N, 11N, 12N, 21N, 22N położone są w Obszarze Chronionego Krajobrazu Źródła Skrwy – należy uwzględnić reżimy ochronne zgodnie z przepisami odrębnymi,

- c) tereny oznaczone symbolami 1N, 2N, 3N, 4N, 5N, 6N, 7N, 8N, 9N, 10N, 11N, 12N, 13N, 14N, 15N, 16N, 17N, 18N, 19N, 20N, 21N, 22N położone są w obszarze Głównego Zbiornika Wód Podziemnych nr 215 - Subniecka warszawska (ID: 1388) – obowiązują nakazy i zakazy zgodnie z przepisami odrębnymi;
- 3a) zasady kształtowania krajobrazu – nie występuje potrzeba określania;
- 4) zasady ochrony dziedzictwa kulturowego i zabytków, w tym krajobrazów kulturowych, oraz dóbr kultury współczesnej:
- a) na terenach niesklasyfikowanych – terenach rolnictwa z możliwością realizacji infrastruktury technicznej znajdują się stanowiska archeologiczne:
- część na terenie oznaczonym symbolem 2N: nr na AZP – 40 (nr AZP 39-53, nr stanowiska 9),
 - część na terenie oznaczonym symbolem 3N: nr na AZP – 39 (nr AZP 39-53, nr stanowiska 8),
 - na terenie oznaczonym symbolem 4N: nr na AZP – 41 (nr AZP 39-53, nr stanowiska 10),
 - część na terenie oznaczonym symbolem 4N: nr na AZP – 42 (nr AZP 39-53, nr stanowiska 11),
 - część na terenie oznaczonym symbolem 4N: nr na AZP – 43 (nr AZP 39-53, nr stanowiska 12),
 - na terenie oznaczonym symbolem 6N: nr na AZP – 44 (nr AZP 39-53, nr stanowiska 13),
 - na terenie oznaczonym symbolem 7N: nr na AZP – 33 (nr AZP 39-53, nr stanowiska 2),
 - część na terenie oznaczonym symbolem 10N: nr na AZP – 35 (nr AZP 39-53, nr stanowiska 4),
 - część na terenie oznaczonym symbolem 11N: nr na AZP – 34 (nr AZP 39-53, nr stanowiska 3),
 - na terenie oznaczonym symbolem 11N: nr na AZP – 36 (nr AZP 39-53, nr stanowiska 5),
 - część na terenie oznaczonym symbolem 12N: nr na AZP – 37 (nr AZP 39-53, nr stanowiska 6),
- b) w zakresie ochrony stanowisk archeologicznych ujętych w Wojewódzkiej Ewidencji Zabytków – ustala się ochronę stanowisk archeologicznych poprzez ustanowienie strefy ochrony OW, w granicach zgodnych z oznaczeniem na rysunku planu, w strefie ochrony zabytków archeologicznych należy postępować zgodnie z przepisami odrębnymi dotyczącymi ochrony zabytków;
- 5) wymagania wynikające z potrzeb kształtowania przestrzeni publicznych – nie występuje potrzeba określania;
- 6) zasady kształtowania zabudowy oraz wskaźniki zagospodarowania terenu, maksymalna i minimalna intensywność zabudowy jako wskaźnik powierzchni całkowitej zabudowy w odniesieniu do powierzchni działki budowlanej, minimalny udział procentowy powierzchni biologicznie czynnej w odniesieniu do powierzchni działki budowlanej, maksymalna wysokość zabudowy, minimalna liczba miejsc do parkowania w tym miejsca przeznaczone na parkowanie pojazdów zaopatrzonych w kartę parkingową i sposób ich realizacji oraz linie zabudowy i gabaryty obiektów – nie występuje potrzeba określania;
- 7) granice i sposoby zagospodarowania terenów lub obiektów podlegających ochronie, na podstawie odrębnych przepisów, terenów górniczych, a także obszarów szczególnego zagrożenia powodzią, obszarów osuwania się mas ziemnych, krajobrazów priorytetowych określonych w audycie krajobrazowym oraz w planach zagospodarowania przestrzennego województwa:
- a) tereny oznaczone symbolami 1N, 2N, 7N, 9N, 19N, 20N, 21N położone są częściowo w obszarze szczególnego zagrożenia powodzią o wysokim prawdopodobieństwie występowania raz na 10 lat ($p=10\%$) – obowiązują nakazy i zakazy zgodnie z przepisami odrębnymi,
- b) tereny oznaczone symbolami 1N, 2N, 7N, 9N, 19N, 20N, 21N położone są częściowo w obszarze szczególnego zagrożenia powodzią o średnim prawdopodobieństwie występowania raz na 100 lat ($p=1\%$) – obowiązują nakazy i zakazy zgodnie z przepisami odrębnymi,
- c) tereny oznaczone symbolami 1N, 2N, 7N, 9N, 19N, 20N, 21N położone są częściowo w obszarze, na którym prawdopodobieństwo wystąpienia powodzi jest niskie i wynosi raz na 500 lat ($p=0,2\%$) – obowiązują nakazy i zakazy zgodnie z przepisami odrębnymi;

- 8) szczegółowe zasady i warunki scalania i podziału nieruchomości objętych planem miejscowym – nie występuje potrzeba określania;
- 9) szczególne warunki zagospodarowania terenów oraz ograniczenia w ich użytkowaniu, w tym zakaz zabudowy:
- a) przez tereny oznaczone symbolami 4N, 6N, 7N, 11N, 12N, 18N przebiegają napowietrzne linie elektroenergetyczne SN (15kV) wraz z pasem technologicznym, zgodnie z rysunkiem planu,
 - b) w obszarze pasa technologicznego napowietrznych linii elektroenergetycznych SN (15kV) zagospodarowanie terenu należy realizować zgodnie z przepisami odrębnymi,
 - c) przez tereny oznaczone symbolami 1N, 2N, 3N, 5N, 7N, 8N, 9N, 11N, 12N, 21N, 22N przebiega strefa zakazu budowania nowych obiektów budowlanych w pasie szerokości 100 m od linii brzegów rzek, jezior i innych naturalnych zbiorników wodnych, z wyjątkiem urządzeń wodnych oraz obiektów służących prowadzeniu racjonalnej gospodarki rolnej, leśnej lub rybackiej – występują ograniczenia zgodnie z przepisami odrębnymi;
- 10) zasady modernizacji, rozbudowy i budowy systemów komunikacji i infrastruktury technicznej:
- a) obsługa komunikacyjna terenu – poprzez tereny przyległe,
 - b) dopuszcza się budowę, rozbudowę i przebudowę infrastruktury technicznej zgodnie z przepisami odrębnymi o następujących parametrach:
 - sieć wodociągowa, zlokalizowana podziemnie o przekroju nie mniejszym niż \varnothing 32 mm,
 - sieć kanalizacji sanitarnej, zlokalizowana podziemnie o przekroju nie mniejszym niż \varnothing 60 mm,
 - sieć elektroenergetyczna napowietrzna lub kablowa 0,4-15kV,
 - sieć gazowa, zlokalizowana podziemnie o przekroju nie mniejszym niż \varnothing 20 mm;
 - c) dopuszcza się skablowanie napowietrznej linii elektroenergetycznej SN (15kV);
- 11) sposób i termin tymczasowego zagospodarowania, urządzania i użytkowania terenów – nie występuje potrzeba określania;
- 12) stawki procentowe, na podstawie których ustala się opłatę, o której mowa w art. 36 ust. 4 ustawy – w wysokości 10%.

§ 9. Dla terenu oznaczonego na rysunku planu symbolem: **1P** ustala się:

- 1) przeznaczenie – teren produkcji;
- 2) zasady ochrony i kształtowania ładu przestrzennego – dopuszcza się sytuowanie budynków bezpośrednio przy granicy lub w odległości 1,5 m od granicy z sąsiednią działką budowlaną;
- 3) zasady ochrony środowiska, przyrody i krajobrazu:
 - a) zakazuje się lokalizacji przedsięwzięć mogących zawsze znacząco i potencjalnie znacząco oddziaływać na środowisko w rozumieniu przepisów odrębnych, za wyjątkiem infrastruktury technicznej,
 - b) teren oznaczony symbolem 1P położony jest w Obszarze Chronionego Krajobrazu Źródła Skrwy – należy uwzględnić reżimy ochronne zgodnie z przepisami odrębnymi,
 - c) teren oznaczony symbolem 1P położony jest w obszarze Głównego Zbiornika Wód Podziemnych nr 215 - Subniecka warszawska (ID: 1388) – obowiązują nakazy i zakazy zgodnie z przepisami odrębnymi;
- 3a) zasady kształtowania krajobrazu – nie występuje potrzeba określania;
- 4) zasady ochrony dziedzictwa kulturowego i zabytków, w tym krajobrazów kulturowych, oraz dóbr kultury współczesnej:
 - a) na terenie oznaczonym symbolem 1P znajduje się część stanowiska archeologicznego nr na AZP – 42 (nr AZP 39-53, nr stanowiska 11),

- b) w zakresie ochrony stanowiska archeologicznego ujętego w Wojewódzkiej Ewidencji Zabytków – ustala się ochronę stanowiska archeologicznego oznaczonego jako nr na AZP – 42 (nr AZP 39-53, nr stanowiska 11) poprzez ustanowienie strefy ochrony OW, w granicach zgodnych z oznaczeniem na rysunku planu, w strefie ochrony zabytków archeologicznych należy postępować zgodnie z przepisami odrębnymi dotyczącymi ochrony zabytków;
- 5) wymagania wynikające z potrzeb kształtowania przestrzeni publicznych – nie występuje potrzeba określenia;
- 6) zasady kształtowania zabudowy oraz wskaźniki zagospodarowania terenu, maksymalna i minimalna intensywność zabudowy jako wskaźnik powierzchni całkowitej zabudowy w odniesieniu do powierzchni działki budowlanej, minimalny udział procentowy powierzchni biologicznie czynnej w odniesieniu do powierzchni działki budowlanej, maksymalna wysokość zabudowy, minimalna liczba miejsc do parkowania w tym miejsca przeznaczone na parkowanie pojazdów zaopatrzonych w kartę parkingową i sposób ich realizacji oraz linie zabudowy i gabaryty obiektów:
- a) maksymalna wysokość zabudowy – 12,0 m,
 - b) geometria dachu – układ jedno-, dwu- lub wielospadowy, nachylenie połaci dachu od 5° do 55°,
 - c) powierzchnia biologicznie czynna – minimum 30% powierzchni działki budowlanej,
 - d) minimalna i maksymalna intensywność zabudowy od 0,01 do 0,9,
 - e) minimalna liczba miejsc do parkowania – 1 miejsce do parkowania na 50 m² powierzchni obiektów produkcyjnych,
 - f) miejsca przeznaczone na parkowanie pojazdów zaopatrzonych w kartę parkingową – 1 miejsce na 5 miejsc do parkowania,
 - g) sposób realizacji miejsc do parkowania – jako naziemne miejsca parkingowe lub w garażu wolnostojącym lub wbudowanym w granicach działki budowlanej,
 - h) nieprzekraczalne linie zabudowy – zgodnie z rysunkiem planu;
- 7) granice i sposoby zagospodarowania terenów lub obiektów podlegających ochronie, na podstawie odrębnych przepisów, terenów górniczych, a także obszarów szczególnego zagrożenia powodzią, obszarów osuwania się mas ziemnych, krajobrazów priorytetowych określonych w audycie krajobrazowym oraz w planach zagospodarowania przestrzennego województwa – nie występuje potrzeba określania;
- 8) szczegółowe zasady i warunki scalania i podziału nieruchomości objętych planem miejscowym – nie występuje potrzeba określania;
- 9) szczególne warunki zagospodarowania terenów oraz ograniczenia w ich użytkowaniu, w tym zakaz zabudowy:
- a) przez teren oznaczony symbolem 1P przebiega napowietrzna linia elektroenergetyczna SN (15kV) wraz z pasem technologicznym, zgodnie z rysunkiem planu,
 - b) w obszarze pasa technologicznego napowietrznej linii elektroenergetycznej SN (15kV) zagospodarowanie terenu należy realizować zgodnie z przepisami odrębnymi;
- 10) zasady modernizacji, rozbudowy i budowy systemów komunikacji i infrastruktury technicznej:
- a) obsługa komunikacyjna terenu – z komunikacji drogowej publicznej - terenu drogi dojazdowej oznaczonej symbolem 1KDD oraz z komunikacji drogowej wewnętrznej oznaczonej symbolem 4KR,
 - b) zaopatrzenie w wodę:
 - z istniejącej lub projektowanej sieci wodociągowej o przekroju nie mniejszym niż Ø 32 mm,
 - z własnych ujęć wody,
 - c) odprowadzenie ścieków bytowych:
 - do sieci kanalizacji sanitarnej o przekroju nie mniejszym niż Ø 60 mm,
 - do szczelnych zbiorników bezodpływowych na nieczystości,

- do przydomowych oczyszczalni ścieków,
- d) odprowadzenie ścieków przemysłowych:
 - do sieci kanalizacji sanitarnej o przekroju nie mniejszym niż \varnothing 60 mm,
 - do szczelnych zbiorników bezodpływowych na nieczystości ciekłe,
- e) odprowadzenie wód opadowych i roztopowych – zgodnie z przepisami odrębnymi,
- f) zaopatrzenie w energię elektryczną – z istniejącej lub projektowanej sieci elektroenergetycznej,
- g) zaopatrzenie w energię ciepłą – z urządzeń indywidualnych,
- h) zaopatrzenie w gaz – z indywidualnych źródeł,
- i) gospodarka odpadami stałymi – zgodnie z przepisami odrębnymi,
- j) dopuszcza się budowę, rozbudowę i przebudowę infrastruktury technicznej,
- k) dopuszcza się skablowanie napowietrznej linii elektroenergetycznej SN (15kV);
- 11) sposób i termin tymczasowego zagospodarowania, urządzania i użytkowania terenów – nie występuje potrzeba określania;
- 12) stawki procentowe, na podstawie których ustala się opłatę, o której mowa w art. 36 ust. 4 ustawy – w wysokości 30%.

§ 10. Dla terenów oznaczonych na rysunku planu symbolami: **1ML, 2ML** ustala się:

- 1) przeznaczenie – tereny zabudowy lotniskowej lub rekreacji indywidualnej;
- 2) zasady ochrony i kształtowania ładu przestrzennego – dopuszcza się sytuowanie budynków bezpośrednio przy granicy lub w odległości 1,5 m od granicy z sąsiednią działką budowlaną;
- 3) zasady ochrony środowiska, przyrody i krajobrazu:
 - a) zakazuje się lokalizacji przedsięwzięć mogących zawsze znacząco i potencjalnie znacząco oddziaływać na środowisko w rozumieniu przepisów odrębnych, za wyjątkiem infrastruktury technicznej,
 - b) ustala się dopuszczalne poziomy hałasu dla poszczególnych terenów jak dla terenów rekreacyjno-wypoczynkowych,
 - c) tereny oznaczone symbolami 1ML, 2ML położone są w Obszarze Chronionego Krajobrazu Źródła Skrwy – należy uwzględnić reżimy ochronne zgodnie z przepisami odrębnymi,
 - d) tereny oznaczone symbolami 1ML, 2ML położone są w obszarze Głównego Zbiornika Wód Podziemnych nr 215 - Subniecka warszawska (ID: 1388) – obowiązują nakazy i zakazy zgodnie z przepisami odrębnymi;
- 3a) zasady kształtowania krajobrazu – nie występuje potrzeba określania;
- 4) zasady ochrony dziedzictwa kulturowego i zabytków, w tym krajobrazów kulturowych, oraz dóbr kultury współczesnej – nie występuje potrzeba określania;
- 5) wymagania wynikające z potrzeb kształtowania przestrzeni publicznych – nie występuje potrzeba określania;
- 6) zasady kształtowania zabudowy oraz wskaźniki zagospodarowania terenu, maksymalna i minimalna intensywność zabudowy jako wskaźnik powierzchni całkowitej zabudowy w odniesieniu do powierzchni działki budowlanej, minimalny udział procentowy powierzchni biologicznie czynnej w odniesieniu do powierzchni działki budowlanej, maksymalna wysokość zabudowy, minimalna liczba miejsc do parkowania w tym miejsca przeznaczone na parkowanie pojazdów zaopatrzonych w kartę parkingową i sposób ich realizacji oraz linie zabudowy i gabaryty obiektów:
 - a) maksymalna wysokość zabudowy – 10,0 m,
 - b) geometria dachu – jedno-, dwu- lub wielospadowy, kąt nachylenia połaci dachu od 5° do 55°,
 - c) powierzchnia biologicznie czynna – minimum 40% powierzchni działki budowlanej,

- d) minimalna i maksymalna intensywność zabudowy od 0,01 do 0,7,
 - e) minimalna liczba miejsc do parkowania – 1 miejsce do parkowania na 1 budynek rekreacji indywidualnej,
 - f) miejsca przeznaczone na parkowanie pojazdów zaopatrzonych w kartę parkingową – nie występuje potrzeba określenia,
 - g) sposób realizacji miejsc do parkowania – jako naziemne miejsca parkingowe lub w garażu wolnostojącym lub wbudowanym,
 - h) nieprzekraczalne linie zabudowy – zgodnie z rysunkiem planu;
- 7) granice i sposoby zagospodarowania terenów lub obiektów podlegających ochronie, na podstawie odrębnych przepisów, terenów górniczych, a także obszarów szczególnego zagrożenia powodzią, obszarów osuwania się mas ziemnych, krajobrazów priorytetowych określonych w audycie krajobrazowym oraz w planach zagospodarowania przestrzennego województwa – nie występuje potrzeba określenia;
- 8) szczegółowe zasady i warunki scalania i podziału nieruchomości objętych planem miejscowym – nie występuje potrzeba określenia;
- 9) szczególne warunki zagospodarowania terenów oraz ograniczenia w ich użytkowaniu, w tym zakaz zabudowy:
- a) przez tereny oznaczone symbolami 1ML, 2ML przebiega strefa zakazu budowania nowych obiektów budowlanych w pasie szerokości 100 m od linii brzegów rzek, jezior i innych naturalnych zbiorników wodnych, z wyjątkiem urządzeń wodnych oraz obiektów służących prowadzeniu racjonalnej gospodarki rolnej, leśnej lub rybackiej – występują ograniczenia zgodnie z przepisami odrębnymi,
 - b) przez teren oznaczony symbolem 1ML przebiega strefa odstępstwa od zakazu budowania nowych obiektów budowlanych w pasie szerokości 100 m od linii brzegów rzek, jezior i innych naturalnych zbiorników wodnych, z wyjątkiem urządzeń wodnych oraz obiektów służących prowadzeniu racjonalnej gospodarki rolnej, leśnej lub rybackiej,
 - c) tereny oznaczone symbolami 1ML, 2ML graniczą z lasem – lokalizacja zabudowy zgodnie z przepisami odrębnymi;
- 10) zasady modernizacji, rozbudowy i budowy systemów komunikacji i infrastruktury technicznej:
- a) obsługa komunikacyjna:
 - terenu oznaczonego symbolem 1ML – z komunikacji drogowej publicznej - terenu drogi dojazdowej oznaczonej symbolem 5KDD,
 - terenu oznaczonego symbolem 2ML – z komunikacji drogowej publicznej - terenu drogi dojazdowej oznaczonej symbolem 5KDD oraz z komunikacji drogowej wewnętrznej oznaczonej symbolem 12KR,
 - b) zaopatrzenie w wodę:
 - z istniejącej lub projektowanej sieci wodociągowej o przekroju nie mniejszym niż \varnothing 32 mm,
 - z własnych ujęć wody,
 - c) odprowadzenie ścieków bytowych:
 - do sieci kanalizacji sanitarnej o przekroju nie mniejszym niż \varnothing 60 mm,
 - do szczelnych zbiorników bezodpływowych na nieczystości,
 - do przydomowych oczyszczalni ścieków,
 - d) odprowadzenie wód opadowych i roztopowych – zgodnie z przepisami odrębnymi,
 - e) zaopatrzenie w energię elektryczną – z istniejącej lub projektowanej sieci elektroenergetycznej,
 - f) zaopatrzenie w energię ciepłą – ze źródeł indywidualnych,
 - g) zaopatrzenie w gaz – z indywidualnych źródeł lub z projektowanej sieci gazociągowej,
 - h) gospodarka odpadami stałymi – zgodnie z przepisami odrębnymi,

- i) dopuszcza się budowę, rozbudowę i przebudowę infrastruktury technicznej;
- 11) sposób i termin tymczasowego zagospodarowania, urządzania i użytkowania terenów – nie występuje potrzeba określania;
- 12) stawki procentowe, na podstawie których ustala się opłatę, o której mowa w art. 36 ust. 4 ustawy – w wysokości 30%.

§ 11. Dla terenów oznaczonych na rysunku planu symbolami: **1WS, 2WS, 3WS, 4WS, 5WS** ustala się:

- 1) przeznaczenie – tereny wód powierzchniowych śródlądowych;
- 2) zasady ochrony i kształtowania ładu przestrzennego – nie występuje potrzeba określania;
- 3) zasady ochrony środowiska, przyrody i krajobrazu:
 - a) tereny oznaczone symbolami 1WS, 2WS, 4WS, 5WS położone są w Obszarze Chronionego Krajobrazu Źródła Skrwy – należy uwzględnić reżimy ochronne zgodnie z przepisami odrębnymi,
 - b) tereny oznaczone symbolami 1WS, 2WS, 3WS, 4WS, 5WS położone są w obszarze Głównego Zbiornika Wód Podziemnych nr 215 - Subniecka warszawska (ID: 1388) – obowiązują nakazy i zakazy zgodnie z przepisami odrębnymi;
- 3a) zasady kształtowania krajobrazu – nie występuje potrzeba określania;
- 4) zasady ochrony dziedzictwa kulturowego i zabytków, w tym krajobrazów kulturowych, oraz dóbr kultury współczesnej – nie występuje potrzeba określania;
- 5) wymagania wynikające z potrzeb kształtowania przestrzeni publicznych – nie występuje potrzeba określania;
- 6) zasady kształtowania zabudowy oraz wskaźniki zagospodarowania terenu, maksymalna i minimalna intensywność zabudowy jako wskaźnik powierzchni całkowitej zabudowy w odniesieniu do powierzchni działki budowlanej, minimalny udział procentowy powierzchni biologicznie czynnej w odniesieniu do powierzchni działki budowlanej, maksymalna wysokość zabudowy, minimalna liczba miejsc do parkowania w tym miejsca przeznaczone na parkowanie pojazdów zaopatrzonych w kartę parkingową i sposób ich realizacji oraz linie zabudowy i gabaryty obiektów:
 - a) wszelkie działania związane z realizacją urządzeń wodnych z wykorzystaniem wód dla różnych potrzeb zgodnie z przepisami odrębnymi,
 - b) dopuszcza się wykorzystanie cieków jako zbiornika ppoż. na zasadach i warunkach przewidzianych przepisami odrębnymi,
 - c) nakazuje się zachowanie swobodnego dostępu do cieków i zbiorników wodnych zgodnie z przepisami odrębnymi;
- 7) granice i sposoby zagospodarowania terenów lub obiektów podlegających ochronie, na podstawie odrębnych przepisów, terenów górniczych, a także obszarów szczególnego zagrożenia powodzią, obszarów osuwania się mas ziemnych, krajobrazów priorytetowych określonych w audycie krajobrazowym oraz w planach zagospodarowania przestrzennego województwa:
 - a) tereny oznaczone symbolami 1WS, 2WS, 3WS, 4WS położone są częściowo w obszarze szczególnego zagrożenia powodzią o wysokim prawdopodobieństwie występowania raz na 10 lat ($p=10\%$) – obowiązują nakazy i zakazy zgodnie z przepisami odrębnymi,
 - b) tereny oznaczone symbolami 1WS, 2WS, 3WS, 4WS położone są częściowo w obszarze szczególnego zagrożenia powodzią o średnim prawdopodobieństwie występowania raz na 100 lat ($p=1\%$) – obowiązują nakazy i zakazy zgodnie z przepisami odrębnymi,
 - c) tereny oznaczone symbolami 1WS, 2WS, 3WS, 4WS położone są częściowo w obszarze, na którym prawdopodobieństwo wystąpienia powodzi jest niskie i wynosi raz na 500 lat ($p=0,2\%$) – obowiązują nakazy i zakazy zgodnie z przepisami odrębnymi;
- 8) szczegółowe zasady i warunki scalania i podziału nieruchomości objętych planem miejscowym – nie występuje potrzeba określania;

- 9) szczególne warunki zagospodarowania terenów oraz ograniczenia w ich użytkowaniu, w tym zakaz zabudowy – nie występuje potrzeba określania;
- 10) zasady modernizacji, rozbudowy i budowy systemów komunikacji i infrastruktury technicznej – obsługa komunikacyjna terenów poprzez tereny przyległe;
- 11) sposób i termin tymczasowego zagospodarowania, urządzania i użytkowania terenów – nie występuje potrzeba określania;
- 12) stawki procentowe, na podstawie których ustala się opłatę, o której mowa w art. 36 ust. 4 ustawy – w wysokości 30%.

§ 12. Dla terenów oznaczonych na rysunku planu symbolami: **1L, 2L, 3L, 4L, 5L, 6L, 7L, 8L, 9L** ustala się:

- 1) przeznaczenie – tereny lasu;
- 2) zasady ochrony i kształtowania ładu przestrzennego – nie występuje potrzeba określania;
- 3) zasady ochrony środowiska, przyrody i krajobrazu:
 - a) tereny oznaczone symbolami 1L, 2L, 3L, 4L, 7L, 8L, 9L położone są w Obszarze Chronionego Krajobrazu Źródła Skrwy – należy uwzględnić reżimy ochronne zgodnie z przepisami odrębnymi,
 - b) tereny oznaczone symbolami 1L, 2L, 3L, 4L, 5L, 6L, 7L, 8L, 9L położone są w obszarze Głównego Zbiornika Wód Podziemnych nr 215 - Subniecka warszawska (ID: 1388) – obowiązują nakazy i zakazy zgodnie z przepisami odrębnymi;
- 3a) zasady kształtowania krajobrazu – nie występuje potrzeba określania;
- 4) zasady ochrony dziedzictwa kulturowego i zabytków, w tym krajobrazów kulturowych, oraz dóbr kultury współczesnej:
 - a) na terenach lasu znajdują się stanowiska archeologiczne:
 - część na terenie oznaczonym symbolem 2L: nr na AZP – 40 (nr AZP 39-53, nr stanowiska 9),
 - część na terenie oznaczonym symbolem 4L: nr na AZP – 39 (nr AZP 39-53, nr stanowiska 8),
 - b) w zakresie ochrony stanowisk archeologicznych ujętych w Wojewódzkiej Ewidencji Zabytków – ustala się ochronę stanowisk archeologicznych oznaczonych jako nr na AZP – 40 (nr AZP 39-53, nr stanowiska 9) oraz nr na AZP – 39 (nr AZP 39-53, nr stanowiska 8) poprzez ustanowienie strefy ochrony OW, w granicach zgodnych z oznaczeniem na rysunku planu, w strefie ochrony zabytków archeologicznych należy postępować zgodnie z przepisami odrębnymi dotyczącymi ochrony zabytków;
- 5) wymagania wynikające z potrzeb kształtowania przestrzeni publicznych – nie występuje potrzeba określania;
- 6) zasady kształtowania zabudowy oraz wskaźniki zagospodarowania terenu, maksymalna i minimalna intensywność zabudowy jako wskaźnik powierzchni całkowitej zabudowy w odniesieniu do powierzchni działki budowlanej, minimalny udział procentowy powierzchni biologicznie czynnej w odniesieniu do powierzchni działki budowlanej, maksymalna wysokość zabudowy, minimalna liczba miejsc do parkowania w tym miejsca przeznaczone na parkowanie pojazdów zaopatrzonych w kartę parkingową i sposób ich realizacji oraz linie zabudowy i gabaryty obiektów – nie występuje potrzeba określania;
- 7) granice i sposoby zagospodarowania terenów lub obiektów podlegających ochronie, na podstawie odrębnych przepisów, terenów górniczych, a także obszarów szczególnego zagrożenia powodzią, obszarów osuwania się mas ziemnych, krajobrazów priorytetowych określonych w audycie krajobrazowym oraz w planach zagospodarowania przestrzennego województwa:
 - a) teren oznaczony symbolem 4L położony jest częściowo w obszarze szczególnego zagrożenia powodzią o wysokim prawdopodobieństwie występowania raz na 10 lat ($p=10\%$) – obowiązują nakazy i zakazy zgodnie z przepisami odrębnymi,
 - b) teren oznaczony symbolem 4L położony jest częściowo w obszarze szczególnego zagrożenia powodzią o średnim prawdopodobieństwie występowania raz na 100 lat ($p=1\%$) – obowiązują nakazy i zakazy zgodnie z przepisami odrębnymi,

- c) tereny oznaczone symbolami 3L, 4L położone są częściowo w obszarze, na którym prawdopodobieństwo wystąpienia powodzi jest niskie i wynosi raz na 500 lat ($p=0,2\%$) – obowiązują nakazy i zakazy zgodnie z przepisami odrębnymi;
- 8) szczegółowe zasady i warunki scalania i podziału nieruchomości objętych planem miejscowym – nie występuje potrzeba określania;
- 9) szczególne warunki zagospodarowania terenów oraz ograniczenia w ich użytkowaniu, w tym zakaz zabudowy:
- a) przez teren oznaczony symbolem 1L przebiega napowietrzna linia elektroenergetyczna SN (15kV) wraz z pasem technologicznym, zgodnie z rysunkiem planu,
 - b) w obszarze pasa technologicznego napowietrznej linii elektroenergetycznej SN (15kV) zagospodarowanie terenu należy realizować zgodnie z przepisami odrębnymi,
 - c) przez tereny oznaczone symbolami 4L, 8L, 9L przebiega strefa zakazu budowania nowych obiektów budowlanych w pasie szerokości 100 m od linii brzegów rzek, jezior i innych naturalnych zbiorników wodnych, z wyjątkiem urządzeń wodnych oraz obiektów służących prowadzeniu racjonalnej gospodarki rolnej, leśnej lub rybackiej – występują ograniczenia zgodnie z przepisami odrębnymi,
 - d) w terenach oznaczonych symbolami 1L, 2L, 3L, 4L, 5L, 6L, 7L, 8L, 9L obowiązuje zakaz zabudowy;
- 10) zasady modernizacji, rozbudowy i budowy systemów komunikacji i infrastruktury technicznej – obsługa komunikacyjna terenów poprzez tereny przyległe;
- 11) sposób i termin tymczasowego zagospodarowania, urządzenia i użytkowania terenów – nie występuje potrzeba określania;
- 12) stawki procentowe, na podstawie których ustala się opłatę, o której mowa w art. 36 ust. 4 ustawy – w wysokości 1%.

§ 13. Dla terenu oznaczonego na rysunku planu symbolem: **1ZN** ustala się:

- 1) przeznaczenie – teren zieleni naturalnej;
- 2) zasady ochrony i kształtowania ładu przestrzennego – nie występuje potrzeba określania;
- 3) zasady ochrony środowiska, przyrody i krajobrazu:
 - a) teren oznaczony symbolem 1ZN położony jest w Obszarze Chronionego Krajobrazu Źródła Skrwy – należy uwzględnić reżimy ochronne zgodnie z przepisami odrębnymi,
 - b) teren oznaczony symbolem 1ZN położony jest w obszarze Głównego Zbiornika Wód Podziemnych nr 215 - Subniecka warszawska (ID: 1388) – obowiązują nakazy i zakazy zgodnie z przepisami odrębnymi;
- 3a) zasady kształtowania krajobrazu – nie występuje potrzeba określania;
- 4) zasady ochrony dziedzictwa kulturowego i zabytków, w tym krajobrazów kulturowych, oraz dóbr kultury współczesnej – nie występuje potrzeba określania;
- 5) wymagania wynikające z potrzeb kształtowania przestrzeni publicznych – nie występuje potrzeba określania;
- 6) zasady kształtowania zabudowy oraz wskaźniki zagospodarowania terenu, maksymalna i minimalna intensywność zabudowy jako wskaźnik powierzchni zabudowy w odniesieniu do powierzchni działki budowlanej, minimalny udział procentowy powierzchni biologicznie czynnej w odniesieniu do powierzchni działki budowlanej, maksymalna wysokość zabudowy, minimalna liczba miejsc do parkowania w tym miejsca przeznaczone na parkowanie pojazdów zaopatrzonych w kartę parkingową i sposób ich realizacji oraz linie zabudowy i gabaryty obiektów – nie występuje potrzeba określania;
- 7) granice i sposoby zagospodarowania terenów lub obiektów podlegających ochronie, na podstawie odrębnych przepisów, terenów górniczych, a także obszarów szczególnego zagrożenia powodzią, obszarów osuwania się mas ziemnych, krajobrazów priorytetowych określonych w audycie krajobrazowym oraz w planach zagospodarowania przestrzennego województwa:

- a) teren oznaczony symbolem 1ZN położony jest częściowo w obszarze szczególnego zagrożenia powodzią o wysokim prawdopodobieństwie występowania raz na 10 lat ($p=10\%$) – obowiązują nakazy i zakazy zgodnie z przepisami odrębnymi,
 - b) teren oznaczony symbolem 1ZN położony jest częściowo w obszarze szczególnego zagrożenia powodzią o średnim prawdopodobieństwie występowania raz na 100 lat ($p=1\%$) – obowiązują nakazy i zakazy zgodnie z przepisami odrębnymi,
 - c) teren oznaczony symbolem 1ZN położony jest częściowo w obszarze, na którym prawdopodobieństwo wystąpienia powodzi jest niskie i wynosi raz na 500 lat ($p=0,2\%$) – obowiązują nakazy i zakazy zgodnie z przepisami odrębnymi;
- 8) szczegółowe zasady i warunki scalania i podziału nieruchomości objętych planem miejscowym – nie występuje potrzeba określania;
 - 9) szczególne warunki zagospodarowania terenów oraz ograniczenia w ich użytkowaniu, w tym zakaz zabudowy – przez teren oznaczony symbolem 1ZN przebiega strefa zakazu budowania nowych obiektów budowlanych w pasie szerokości 100 m od linii brzegów rzek, jezior i innych naturalnych zbiorników wodnych, z wyjątkiem urządzeń wodnych oraz obiektów służących prowadzeniu racjonalnej gospodarki rolnej, leśnej lub rybackiej – występują ograniczenia zgodnie z przepisami odrębnymi;
 - 10) zasady modernizacji, rozbudowy i budowy systemów komunikacji i infrastruktury technicznej – obsługa komunikacyjna terenu - z komunikacji drogowej publicznej - terenu drogi dojazdowej oznaczonej symbolami 2KDD, 5KDD oraz z komunikacji drogowej wewnętrznej oznaczonej symbolem 3KR;
 - 11) sposób i termin tymczasowego zagospodarowania, urządzania i użytkowania terenów – nie występuje potrzeba określania;
 - 12) Stawki procentowe, na podstawie których ustala się opłatę, o której mowa w art. 36 ust. 4 ustawy – w wysokości 1%.

§ 14. Dla terenów oznaczonych na rysunku planu symbolami: **1KDD, 2KDD, 3KDD, 4KDD, 5KDD, 6KDD** ustala się:

- 1) przeznaczenie – tereny komunikacji drogowej publicznej - tereny drogi dojazdowej;
- 2) zasady ochrony i kształtowania ładu przestrzennego – dopuszcza się lokalizowanie infrastruktury technicznej, w tym nie związanej z obsługą drogi – zgodnie z przepisami odrębnymi;
- 3) zasady ochrony środowiska, przyrody i krajobrazu:
 - a) teren oznaczony symbolem 1KDD oraz część terenów oznaczonych symbolami 2KDD, 5KDD położone są w Obszarze Chronionego Krajobrazu Źródła Skrwy – należy uwzględnić reżimy ochronne zgodnie z przepisami odrębnymi,
 - b) tereny oznaczone symbolami 1KDD, 2KDD, 3KDD, 4KDD, 5KDD, 6KDD położone są w obszarze Głównego Zbiornika Wód Podziemnych nr 215 - Subniecka warszawska (ID: 1388) – obowiązują nakazy i zakazy zgodnie z przepisami odrębnymi;
- 3a) zasady kształtowania krajobrazu – nie występuje potrzeba określania;
- 4) zasady ochrony dziedzictwa kulturowego i zabytków, w tym krajobrazów kulturowych, oraz dóbr kultury współczesnej – nie występuje potrzeba określania;
- 5) wymagania wynikające z potrzeb kształtowania przestrzeni publicznych – nie występuje potrzeba określania;
- 6) zasady kształtowania zabudowy oraz wskaźniki zagospodarowania terenu, maksymalna i minimalna intensywność zabudowy jako wskaźnik powierzchni całkowitej zabudowy w odniesieniu do powierzchni działki budowlanej, minimalny udział procentowy powierzchni biologicznie czynnej w odniesieniu do powierzchni działki budowlanej, maksymalna wysokość zabudowy, minimalna liczba miejsc do parkowania w tym miejsca przeznaczone na parkowanie pojazdów zaopatrzonych w kartę parkingową i sposób ich realizacji oraz linie zabudowy i gabaryty obiektów – minimalna szerokość drogi w liniach rozgraniczających tereny o różnym przeznaczeniu lub różnych zasadach zagospodarowania od 2,0 m do 15,0 m – zgodnie z rysunkiem planu;

- 7) granice i sposoby zagospodarowania terenów lub obiektów podlegających ochronie, na podstawie odrębnych przepisów, terenów górniczych, a także obszarów szczególnego zagrożenia powodzią, obszarów osuwania się mas ziemnych, krajobrazów priorytetowych określonych w audycie krajobrazowym oraz w planach zagospodarowania przestrzennego województwa:
- tereny oznaczone symbolami 2KDD, 5KDD położone są częściowo w obszarze szczególnego zagrożenia powodzią o wysokim prawdopodobieństwie występowania raz na 10 lat ($p=10\%$) – obowiązują nakazy i zakazy zgodnie z przepisami odrębnymi,
 - tereny oznaczone symbolami 2KDD, 5KDD położone są częściowo w obszarze szczególnego zagrożenia powodzią o średnim prawdopodobieństwie występowania raz na 100 lat ($p=1\%$) – obowiązują nakazy i zakazy zgodnie z przepisami odrębnymi,
 - tereny oznaczone symbolami 2KDD, 5KDD położone są częściowo w obszarze, na którym prawdopodobieństwo wystąpienia powodzi jest niskie i wynosi raz na 500 lat ($p=0,2\%$) – obowiązują nakazy i zakazy zgodnie z przepisami odrębnymi;
- 8) szczegółowe zasady i warunki scalania i podziału nieruchomości objętych planem miejscowym – nie występuje potrzeba określania;
- 9) szczególne warunki zagospodarowania terenów oraz ograniczenia w ich użytkowaniu, w tym zakaz zabudowy:
- przez tereny oznaczone symbolami 1KDD, 2KDD, 6KDD przebiegają napowietrzne linie elektroenergetyczne SN (15kV) wraz z pasem technologicznym, zgodnie z rysunkiem planu,
 - przez tereny oznaczone symbolami 4KDD, 5KDD przebiega pas technologiczny napowietrznych linii elektroenergetycznych SN (15kV), zgodnie z rysunkiem planu,
 - w obszarze pasa technologicznego napowietrznych linii elektroenergetycznych SN (15kV) zagospodarowanie terenu należy realizować zgodnie z przepisami odrębnymi,
 - przez teren oznaczony symbolem 5KDD przebiega strefa zakazu budowania nowych obiektów budowlanych w pasie szerokości 100 m od linii brzegów rzek, jezior i innych naturalnych zbiorników wodnych, z wyjątkiem urządzeń wodnych oraz obiektów służących prowadzeniu racjonalnej gospodarki rolnej, leśnej lub rybackiej – występują ograniczenia zgodnie z przepisami odrębnymi;
- 10) zasady modernizacji, rozbudowy i budowy systemów komunikacji i infrastruktury technicznej – dopuszcza się budowę, rozbudowę i przebudowę infrastruktury technicznej - minimalna przekroju infrastruktury technicznej - 30 mm;
- 11) sposób i termin tymczasowego zagospodarowania, urządzania i użytkowania terenów – nie występuje potrzeba określania;
- 12) stawki procentowe, na podstawie których ustala się opłatę, o której mowa w art. 36 ust. 4 ustawy – w wysokości 15%.

§ 15. Dla terenów oznaczonych na rysunku planu symbolami: **1KR, 2KR, 3KR, 4KR, 5KR, 6KR, 7KR, 8KR, 9KR, 10KR, 11KR, 12KR** ustala się:

- przeznaczenie – tereny komunikacji drogowej wewnętrznej;
- zasady ochrony i kształtowania ładu przestrzennego – dopuszcza się lokalizowanie infrastruktury technicznej, w tym nie związanej z obsługą drogi – zgodnie z przepisami odrębnymi;
- zasady ochrony środowiska, przyrody i krajobrazu:
 - tereny oznaczone symbolami 1KR, 2KR, 3KR, 4KR, 5KR, 6KR, 7KR, 8KR, 9KR, 12KR położone są w Obszarze Chronionego Krajobrazu Źródła Skrzy – należy uwzględnić reżimy ochronne zgodnie z przepisami odrębnymi,
 - tereny oznaczone symbolami 1KR, 2KR, 3KR, 4KR, 5KR, 6KR, 7KR, 8KR, 9KR, 10KR, 11KR, 12KR położone są w obszarze Głównego Zbiornika Wód Podziemnych nr 215 - Subniecka warszawska (ID: 1388) – obowiązują nakazy i zakazy zgodnie z przepisami odrębnymi;
- zasady kształtowania krajobrazu – nie występuje potrzeba określania;

- 4) zasady ochrony dziedzictwa kulturowego i zabytków, w tym krajobrazów kulturowych, oraz dóbr kultury współczesnej – nie występuje potrzeba określania;
- 5) wymagania wynikające z potrzeb kształtowania przestrzeni publicznych – nie występuje potrzeba określania;
- 6) zasady kształtowania zabudowy oraz wskaźniki zagospodarowania terenu, maksymalna i minimalna intensywność zabudowy jako wskaźnik powierzchni całkowitej zabudowy w odniesieniu do powierzchni działki budowlanej, minimalny udział procentowy powierzchni biologicznie czynnej w odniesieniu do powierzchni działki budowlanej, maksymalna wysokość zabudowy, minimalna liczba miejsc do parkowania w tym miejsca przeznaczone na parkowanie pojazdów zaopatrzonych w kartę parkingową i sposób ich realizacji oraz linie zabudowy i gabaryty obiektów – minimalna szerokość drogi w liniach rozgraniczających tereny o różnym przeznaczeniu lub różnych zasadach zagospodarowania od 1,0 m do 10,0 m – zgodnie z rysunkiem planu;
- 7) granice i sposoby zagospodarowania terenów lub obiektów podlegających ochronie, na podstawie odrębnych przepisów, terenów górniczych, a także obszarów szczególnego zagrożenia powodzią, obszarów osuwania się mas ziemnych, krajobrazów priorytetowych określonych w audycie krajobrazowym oraz w planach zagospodarowania przestrzennego województwa:
 - a) teren oznaczony symbolem 1KR położony jest częściowo w obszarze szczególnego zagrożenia powodzią o średnim prawdopodobieństwie występowania raz na 100 lat ($p=1\%$) – obowiązują nakazy i zakazy zgodnie z przepisami odrębnymi,
 - b) teren oznaczony symbolem 1KR położony jest częściowo w obszarze, na którym prawdopodobieństwo wystąpienia powodzi jest niskie i wynosi raz na 500 lat ($p=0,2\%$) – obowiązują nakazy i zakazy zgodnie z przepisami odrębnymi;
- 8) szczegółowe zasady i warunki scalania i podziału nieruchomości objętych planem miejscowym – nie występuje potrzeba określania;
- 9) szczególne warunki zagospodarowania terenów oraz ograniczenia w ich użytkowaniu, w tym zakaz zabudowy:
 - a) przez tereny oznaczone symbolami 4KR, 5KR przebiegają napowietrzne linie elektroenergetyczne SN (15kV) wraz z pasem technologicznym, zgodnie z rysunkiem planu,
 - b) w obszarze pasa technologicznego napowietrznych linii elektroenergetycznych SN (15kV) zagospodarowanie terenu należy realizować zgodnie z przepisami odrębnymi,
 - c) przez tereny oznaczone symbolami 1KR, 3KR, 12KR przebiega strefa zakazu budowania nowych obiektów budowlanych w pasie szerokości 100 m od linii brzegów rzek, jezior i innych naturalnych zbiorników wodnych, z wyjątkiem urządzeń wodnych oraz obiektów służących prowadzeniu racjonalnej gospodarki rolnej, leśnej lub rybackiej – występują ograniczenia zgodnie z przepisami odrębnymi;
- 10) zasady modernizacji, rozbudowy i budowy systemów komunikacji i infrastruktury technicznej – dopuszcza się budowę, rozbudowę i przebudowę infrastruktury technicznej - minimalna przekroju infrastruktury technicznej - 30 mm;
- 11) sposób i termin tymczasowego zagospodarowania, urządzania i użytkowania terenów – nie występuje potrzeba określania;
- 12) stawki procentowe, na podstawie których ustala się opłatę, o której mowa w art. 36 ust. 4 ustawy – w wysokości 15%.

Rozdział 4. Przepisy końcowe

§ 16. Wykonanie niniejszej uchwały powierza się Wójtowi Gminy Skrwilno.


§ 17. Uchwała wchodzi w życie po upływie 14 dni od dnia jej ogłoszenia w Dzienniku Urzędowym Województwa Kujawsko-Pomorskiego.

Przewodniczący Rady

Marlena Sztyburska

MIEJSCOWY PLAN ZAGOSPODAROWANIA PRZESTRZENNEGO DLA TERENU POŁOŻONEGO W MIEJSCOWOŚCI SZCZAWNO, GMINA SKRWILNO


ZALĄCZNIK NR 1
DO UCHWAŁY NR LV/370/24
RADY GMINY SKRWILNO
Z DNIA 19 KWIEŚNIA 2024 r.

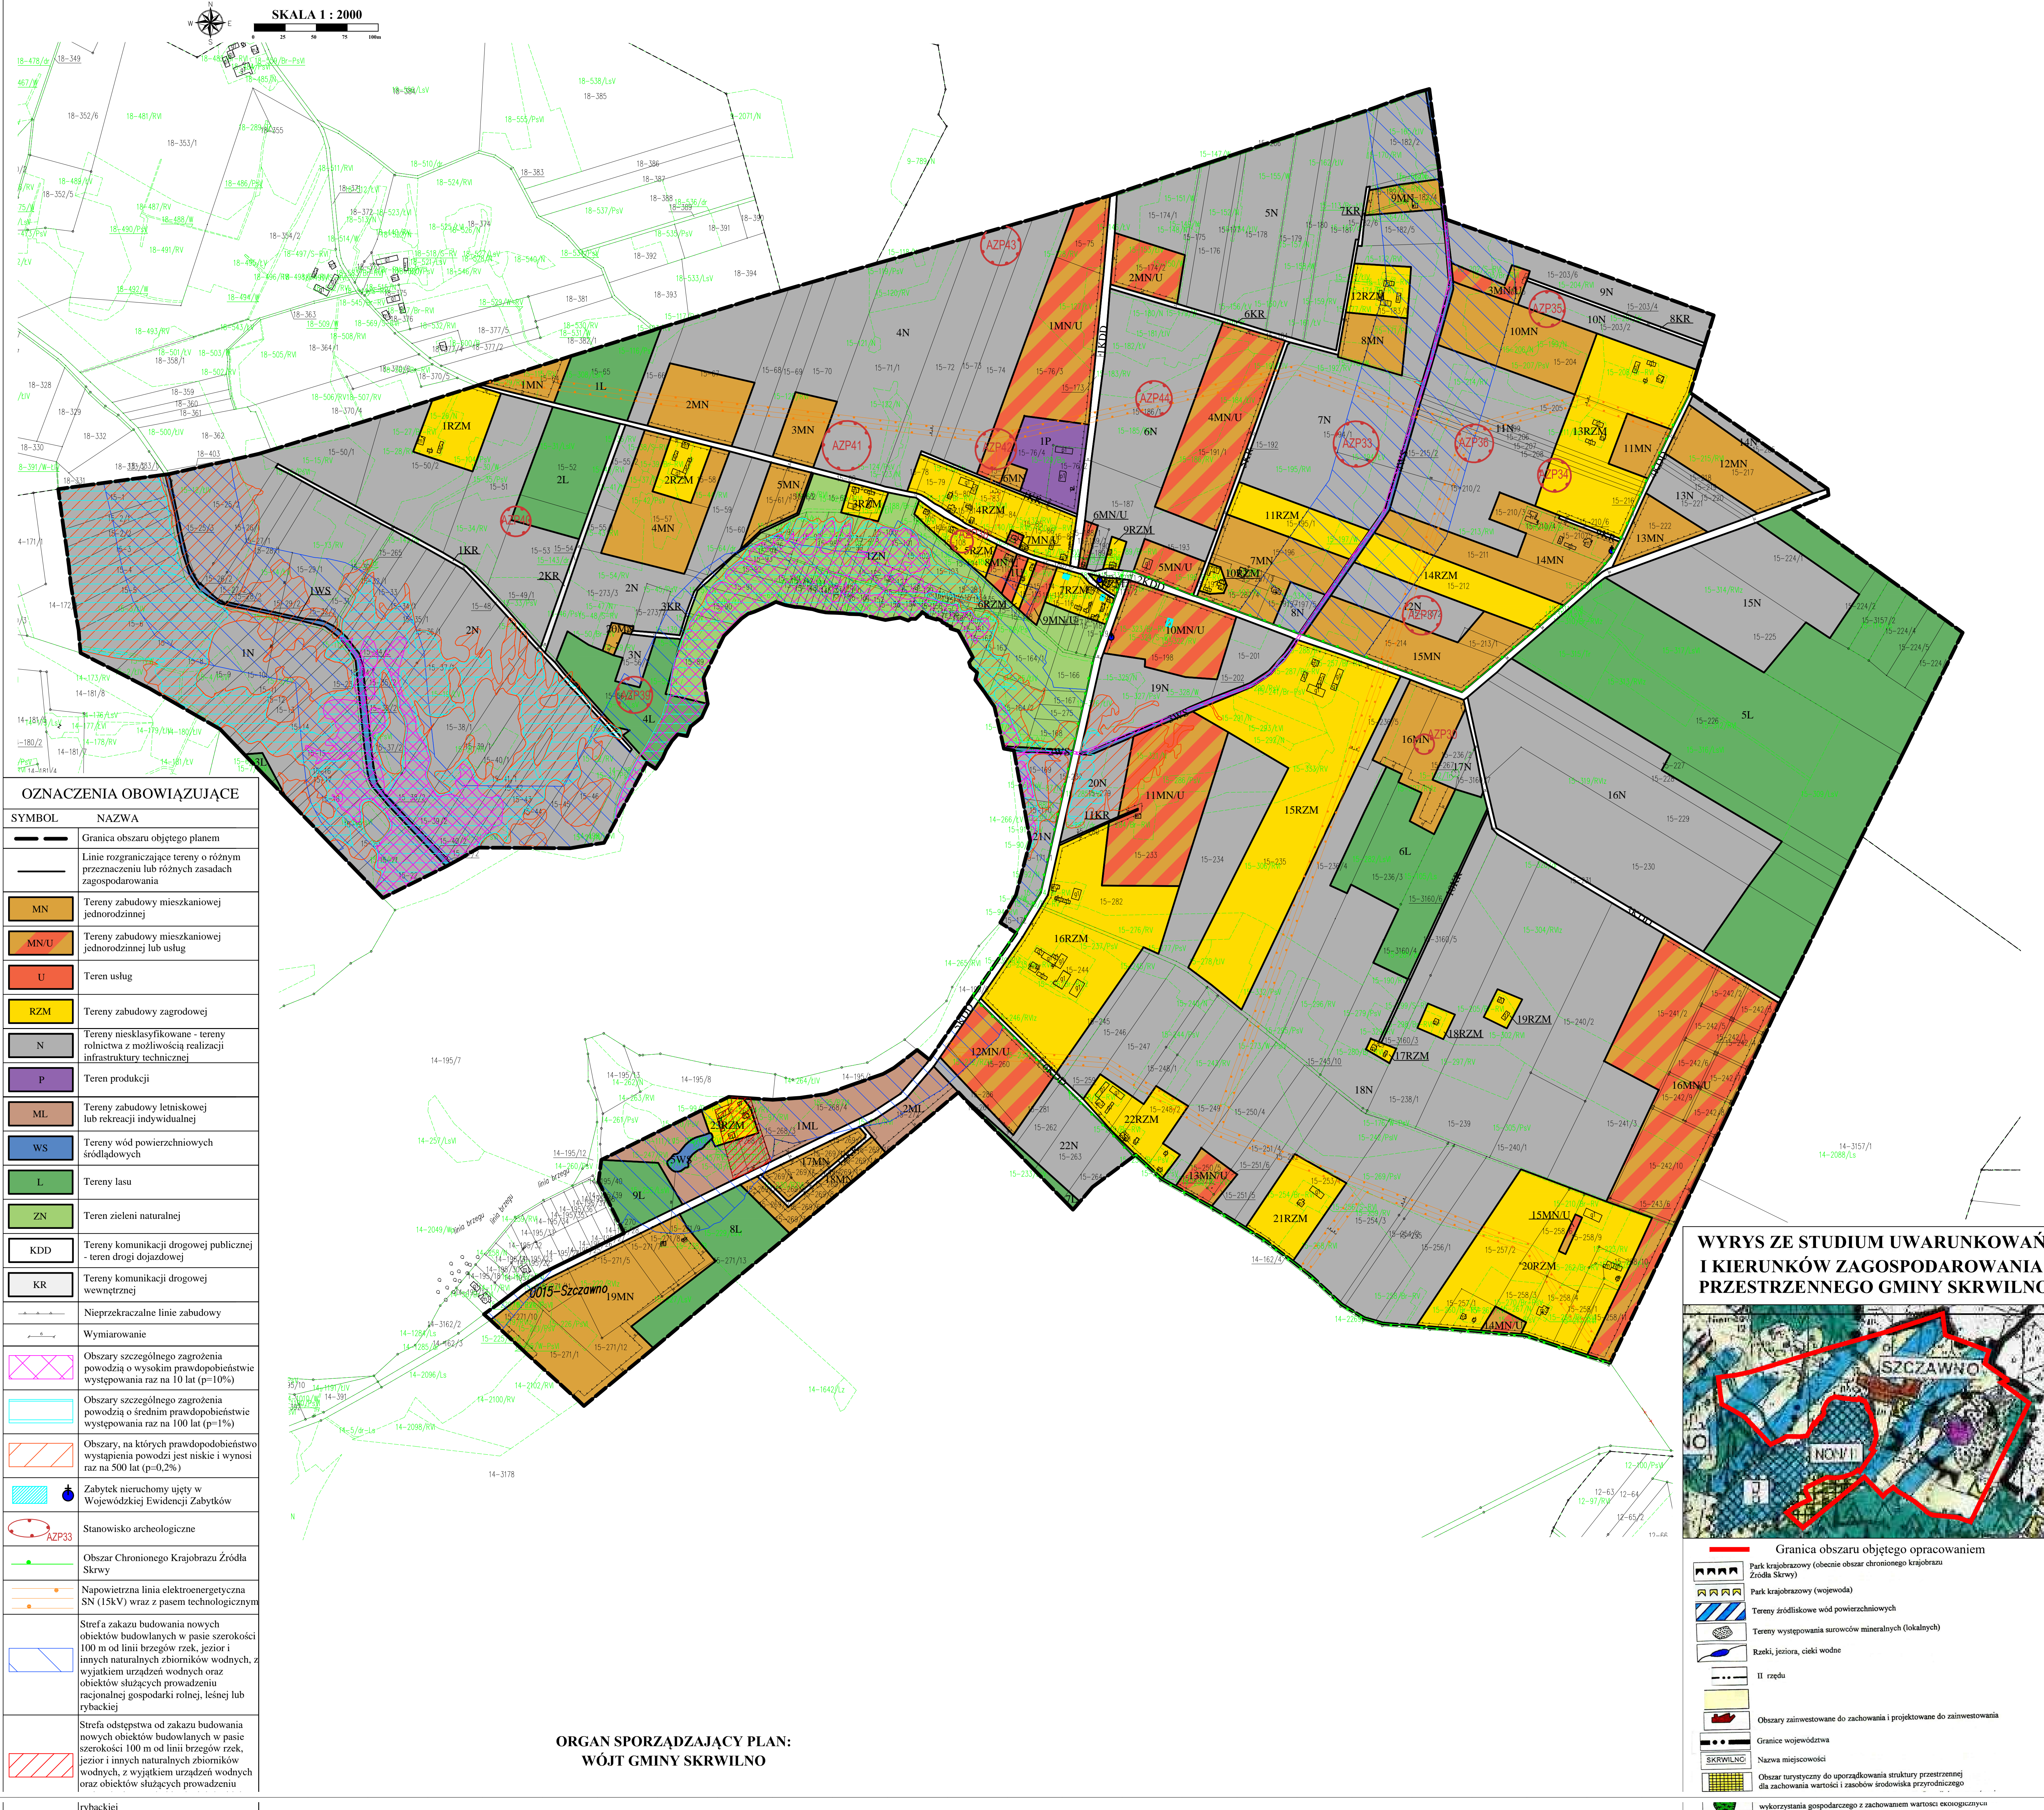

OZNACZENIA OBOWIĄZUJĄCE	
SYMBOL	NAZWA
—	Granica obszaru objętego planem
—	Linie rozgraniczające tereny o różnym przeznaczeniu lub różnych zasadach zagospodarowania
MN	Tereny zabudowy mieszkaniowej jednorodzinnej
MN/U	Tereny zabudowy mieszkaniowej jednorodzinnej lub usług
U	Tereny usług
RZM	Tereny zabudowy zagrodowej
N	Tereny niesklasyfikowane - tereny rolnictwa z możliwością realizacji infrastruktury technicznej
P	Tereny produkcji
ML	Tereny zabudowy letniskowej lub rekreacji indywidualnej
WS	Tereny wód powierzchniowych śródlądowych
L	Tereny lasu
ZN	Tereny zieleni naturalnej
KDD	Tereny komunikacji drogowej publicznej - teren drogi dojazdowej
KR	Tereny komunikacji drogowej wewnętrznej
—	Nieprzekraczalne linie zabudowy
—	Wymiarowanie
⊗	Obszary szczególnego zagrożenia powodzią o wysokim prawdopodobieństwie wystąpienia raz na 10 lat (p=10%)
⊗	Obszary szczególnego zagrożenia powodzią o średnim prawdopodobieństwie wystąpienia raz na 100 lat (p=1%)
⊗	Obszary, na których prawdopodobieństwo wystąpienia powodzi jest niskie i wynosi raz na 500 lat (p=0,2%)
⊗	Zabytek nieruchomy ujęty w Wojewódzkiej Ewidencji Zabytków
⊗	Stanowisko archeologiczne
—	Obszar Chronionego Krajobrazu Źródła Skrwylno
—	Napowietrzna linia elektroenergetyczna SN (15kV) wraz z pasem technologicznym
—	Strefa zakazu budowania nowych obiektów budowlanych w pasie szerokości 100 m od linii brzegów rzek, jezior i innych naturalnych zbiorników wodnych, z wyjątkiem urządzeń wodnych oraz obiektów służących prowadzeniu racjonalnej gospodarki rolnej, leśnej lub rybnej
—	Strefa odstępstwa od zakazu budowania nowych obiektów budowlanych w pasie szerokości 100 m od linii brzegów rzek, jezior i innych naturalnych zbiorników wodnych, z wyjątkiem urządzeń wodnych oraz obiektów służących prowadzeniu
—	rybactwiej

ORGAN SPORZĄDZAJĄCY PLAN:
WÓJT GMINY SKRWILNO

WYRYS ZE STUDIUM UWARUNKOWAŃ I KIERUNKÓW ZAGOSPODAROWANIA PRZESTRZENNEGO GMINY SKRWILNO

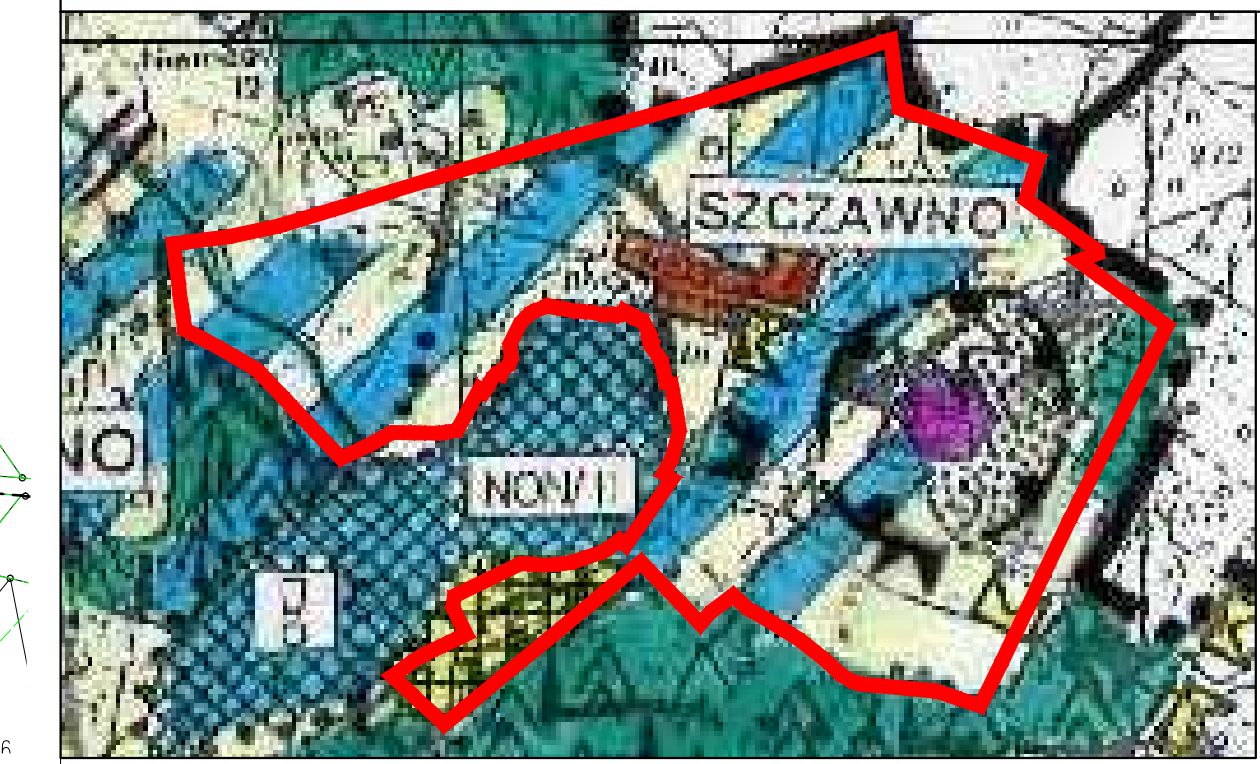

—	Granica obszaru objętego opracowaniem
⊗	Park krajobrazowy (obecnie obszar chronionego krajobrazu Źródła Skrwylno)
⊗	Park krajobrazowy (wojewódzki)
⊗	Tereny źródłiskowe wód powierzchniowych
⊗	Tereny występowania surowców mineralnych (lokalnych)
⊗	Rzeki, jeziora, ciekł wodne
—	II rzędu
—	Obszary zainwestowane do zachowania i projektowane do zainwestowania
—	Granice województwa
SKRWILNO	Nazwa miejscowości
⊗	Obszar turystyczny do uprzędkowania struktury przestrzennej dla zachowania wartości i zasobów środowiska przyrodniczego
⊗	wykorzystania gospodarczego z zachowaniem wartości ekologicznych

Załącznik Nr 2 do uchwały Nr LV/370/24
Rady Gminy Skrwilno
z dnia 19 kwietnia 2024 r.

Rozstrzygnięcie Rady Gminy Skrwilno o sposobie rozpatrzenia uwag do projektu miejscowego planu zagospodarowania przestrzennego dla terenu położonego w miejscowości Szczawno, gmina Skrwilno.

Brak uwag.

Rozstrzygnięcie Rady Gminy Skrwilno o sposobie realizacji, zapisanych w planie inwestycji z zakresu infrastruktury technicznej, które należą do zadań własnych gminy oraz zasadach i finansowania zgodnie z przepisami o finansach publicznych

Na podstawie art. 20 ust 1 ustawy z dnia 27 marca 2003 r. o planowaniu i zagospodarowaniu przestrzennego (t.j. Dz. U. z 2023 r. poz. 977, 1506, 1597, 1688, 1890, 2029, 2739) określa się następujący sposób realizacji oraz zasady finansowania inwestycji z zakresu infrastruktury technicznej, które należą do zadań własnych gminy.

§ 1. 1. Inwestycje z zakresu infrastruktury technicznej służące zaspokajaniu zbiorowych potrzeb mieszkańców należą, zgodnie z art. 7 ust 1 ustawy z dnia 8 marca 1990 r. o samorządzie gminnym (t.j. Dz. U. z 2023 r. poz. 40, 572, 1463, 1688) do zadań własnych gminy.

2. Inwestycje z zakresu infrastruktury technicznej zapisane w planie obejmują budowę, rozbudowę i przebudowę sieci infrastruktury technicznej wraz z urządzeniami towarzyszącymi.

§ 2. Opis sposobu realizacji inwestycji wskazanych w § 1:

- 1) realizacja inwestycji przebiegać będzie zgodnie z obowiązującymi przepisami, m.in.: ustawą o gospodarce nieruchomościami, ustawą Prawo Budowlane, ustawą o zamówieniach publicznych, ustawą o samorządzie gminnym, ustawą o gospodarce komunalnej i ustawą Prawo ochrony środowiska;
- 2) inwestycje z zakresu przesyłania i dystrybucji paliw gazowych, energii elektrycznej (w tym stacje transformatorowe) lub ciepła realizowane będą w sposób określony w ustawie z dnia 10 kwietnia 1997 r. Prawo Energetyczne (t.j. Dz. U. z 2022 r. poz. 1385, 1723, 2127, 2243, 2370, 2687, z 2023 r. poz. 295);
- 3) inwestycje z zakresu budowy sieci wodociągowej i kanalizacji realizowane będą na podstawie ustawy z dnia 7 czerwca 2001 r. o zbiorowym zaopatrzeniu w wodę i zbiorowym odprowadzaniu ścieków (t.j. Dz. U. z 2023 r. poz. 537, 1688);
- 4) realizacja pozostałych inwestycji z zakresu infrastruktury technicznej będą przedmiotem umowy zainteresowanych stron zgodnie z przepisami prawa.

§ 3. 1. Finansowanie inwestycji z zakresu infrastruktury technicznej, które należą do zadań własnych gminy, ujętych w niniejszym planie miejscowym, podlega przepisom ustawy z dnia 27 sierpnia 2009 r. o finansach publicznych (t.j. Dz. U. z 2023 r. poz. 1270, 1273, 1407, 1429, 1641, 1693, 1872), oraz ustawy z dnia 13 listopada 2003 r. o dochodach jednostek samorządu terytorialnego (t.j. Dz. U. z 2022 r. poz. 2267, z 2023 r. poz. 1586, 2005), przy czym:

- 1) przychody i wydatki (w tym nazwę zadań inwestycyjnych i źródło ich finansowania w okresie wieloletnim) ustalane są przez Radę Gminy Skrwilno i corocznie w uchwale budżetowej oraz uchwale w sprawie wieloletniego planu inwestycyjnego;
- 2) źródłem finansowania inwestycji gminnych są w całości lub w części: Budżet Gminy, źródła zewnętrzne (np.: fundusze strukturalne Unii Europejskiej, dotacje z budżetu państwa, źródła z Funduszu Ochrony Środowiska i Gospodarki Wodnej), porozumienia publiczno-prywatne;
- 3) mogą zostać pobrane zgodnie z ustawą o gospodarce nieruchomościami oraz ustawą o planowaniu i zagospodarowaniu przestrzennym: opłaty adiacenckie, opłaty planistyczne.

2. Termin i koszty budowy, rozbudowy i przebudowy sieci wodociągowej, kanalizacji sanitarnej, sieci i urządzeń do zaopatrzenia w energię elektryczną zostaną określone przez Gminę w budżecie oraz wieloletnim planie inwestycyjnym.

Załącznik Nr 4 do uchwały Nr LV/370/24

Rady Gminy Skrwilno

z dnia 19 kwietnia 2024 r.

Zalacznik4.gml

Dane przestrzenne, o których mowa w art. 67a ust. 3 i 5 ustawy z dnia 27 marca 2003 r. o planowaniu i zagospodarowaniu przestrzennym (j.t. Dz.U. z 2022 r. poz. 503 z późn. zm.) ujawnione zostaną po kliknięciu w ikonę

Uzasadnienie

Zgodnie z podjętą uchwałą Nr XL/265/22 Rady Gminy w Skrwilnie z dnia 14 grudnia 2022 r. przystąpiono do sporządzenia miejscowego planu zagospodarowania przestrzennego dla terenu położonego w miejscowości Szczawno, gmina Skrwilno.

I. Sposób realizacji wymogów wynikających z art. 1 ust. 2-4 ustawy o planowaniu i zagospodarowaniu przestrzennym.

1. Przy sporządzeniu projektu niniejszego planu miejscowego uwzględniono:

1) wymagania ładu przestrzennego, w tym urbanistyki i architektury poprzez wprowadzenie zapisów regulujących i kształtujących przestrzeń w sposób harmonijny, opierając się na relacjach pomiędzy uwarunkowaniami i wymogami funkcjonalnymi, społeczno – gospodarczymi, środowiskowymi, kulturowymi oraz kompozycyjno – estetycznymi, określenie przeznaczenia terenu oznaczonego symbolem terenu, nieprzekraczalny linii zabudowy, wskaźników zabudowy;

2) walory architektoniczne i krajobrazowe poprzez ustalenia dotyczące kształtowania zabudowy i zagospodarowania terenu;

3) wymagania ochrony środowiska, w tym gospodarowania wodami i ochrony gruntów rolnych i leśnych poprzez wprowadzenie na poszczególnych terenach możliwości lokalizacji przedsięwzięć mogących potencjalnie i zawsze znacząco oddziaływać na środowisko w rozumieniu przepisów odrębnych oraz wprowadzenie zakazu lokalizacji przedsięwzięć mogących potencjalnie i zawsze znacząco oddziaływać na środowisko w rozumieniu przepisów odrębnych;

4) wymagania ochrony dziedzictwa kulturowego i zabytków oraz dóbr kultury współczesnej - ustalono zasady ochrony dziedzictwa kulturowego i zabytków oraz dóbr kultury współczesnej;

5) wymagania ochrony zdrowia oraz bezpieczeństwa ludzi i mienia, a także potrzeby osób niepełnosprawnych poprzez określenie zasad ochrony środowiska, liczby miejsc parkingowych dla pojazdów zaopatrzonych w kartę parkingową;

6) walory ekonomiczne przestrzeni racjonalnie wykorzystując istniejące elementy wyposażenia technicznego i zagospodarowania terenu przy umożliwieniu sytuowania nowej zabudowy;

7) prawo własności - ustalenia projektu planu nie ograniczają prawa własności;

8) potrzeby obronności i bezpieczeństwa państwa - w obszarze planu nie zidentyfikowano obszarów i obiektów mających znaczenie w tym zakresie co zostało potwierdzone poprzez uzgodnienie projektu planu z właściwymi organami wojskowymi, ochrony granic oraz bezpieczeństwa państwa;

9) potrzeby interesu publicznego poprzez ochronę walorów przyrodniczych i krajobrazowych, zapewnienie ładu przestrzennego oraz wypełnienie ustaleń zawartych w Studium uwarunkowań i kierunków zagospodarowania przestrzennego gminy Skrwilno;

10) potrzeby w zakresie rozwoju infrastruktury technicznej, w szczególności sieci szerokopasmowych, określając możliwość uzbrojenia terenu w sieci i urządzenia infrastruktury technicznej oraz precyzując zasady ich realizacji;

11) zapewnienie udziału społeczeństwa w pracach nad niniejszym miejscowym planem zagospodarowania przestrzennego, w tym przy użyciu środków komunikacji elektronicznej poprzez:

a) ogłoszenie, obwieszczenie (w tym na stronie internetowej Biuletynu Informacji Publicznej) i zawiadomienie o przystąpieniu do sporządzenia projektu planu i zebraniu wniosków do planu, w tym za pomocą środków komunikacji elektronicznej,

b) ogłoszenie, obwieszczenie (w tym na stronie internetowej Biuletynu Informacji Publicznej) o wyłożeniu do publicznego wglądu projektu planu i możliwości składania uwag do planu, w tym za pomocą środków komunikacji elektronicznej;

12) zachowanie jawności i przejrzystości procedur planistycznych poprzez zastosowanie się do czynności formalno-prawnych w art. 17 ustawy z dnia 27 marca 2003 r. o planowaniu i zagospodarowaniu przestrzennym, jak również na podstawie art. 21, art. 39 i art. 54 ustawy z dnia 3 października 2008 r. o udostępnianiu

informacji o środowisku i jego ochronie, udziale społeczeństwa w ochronie środowiska oraz o ocenach oddziaływania na środowisko (Dz. U. z 2023 r., poz. 1094, 1113, 1501, 1506, 1688, 1719, 1890, 1906, 2029) przeprowadzając strategiczną ocenę oddziaływania na środowisko skutków realizacji przedmiotowego miejscowego planu zagospodarowania przestrzennego;

13) potrzebę zapewnienia odpowiedniej ilości i jakości wody, do celów zaopatrzenia ludności poprzez istniejącą sieć wodociągową zapewniającą odpowiednią ilość i jakość wody do celów zaopatrzenia ludności.

II. Ustalając przeznaczenie terenu lub określając potencjalny sposób zagospodarowania i korzystania z terenu:

1)ważone były - interes publiczny i interesy prywatne, w tym zgłaszane w postaci wniosków i uwag, zmierzające do ochrony istniejącego stanu zagospodarowania terenu, jak i zmian w zakresie jego zagospodarowania poprzez uwzględnienie uzasadnionych wniosków do planu;

2)ważone były analizy ekonomiczne, środowiskowe i społeczne poprzez sporządzenie prognozy finansowej, opracowania ekofizjograficznego oraz prognozy oddziaływania na środowisko do przedmiotowego planu oraz wyłożenie do publicznego wglądu projektu planu i możliwości składania uwag do planu.

III. Dopuszczając nową zabudowę, uwzględniono wymagania ładu przestrzennego, efektywnego gospodarowania przestrzenią oraz walorów ekonomicznych przestrzeni w zakresie:

1)kształtowania struktur przestrzennych przy uwzględnieniu dążenia do minimalizowania transportochłonności układu przestrzennego poprzez lokalizację zabudowy opartej o istniejący system komunikacji;

2)lokalizowania nowej zabudowy w sposób umożliwiający mieszkańcom maksymalne wykorzystanie publicznego transportu zbiorowego jako podstawowego środka transportu;

3)zapewniania rozwiązań przestrzennych poprzez rozplanowanie układu komunikacyjnego;

4)dążenia do planowania i lokalizowania nowej zabudowy:

a)na obszarach o w pełni wykształconej zwartej strukturze funkcjonalno-przestrzennej, w granicach jednostki osadniczej w rozumieniu art. 2 pkt 1 ustawy z dnia 29 sierpnia 2003 r. o urzędowych nazwach miejscowości i obiektów fizjograficznych (t.j. Dz. U. 2019 r. poz. 1443), w szczególności poprzez uzupełnianie istniejącej zabudowy - projekt przewiduje uzupełnienie i uporządkowanie struktury funkcjonalno-przestrzennej;

b)na terenach położonych na obszarach innych niż wymienione w lit. a, wyłącznie w sytuacji braku dostatecznej ilości terenów przeznaczonych pod dany rodzaj zabudowy położonych na obszarach, o których mowa w lit. a; przy czym w pierwszej kolejności na obszarach w najwyższym stopniu przygotowanych do zabudowy, przez co rozumie się obszary charakteryzujące się najlepszym dostępem do sieci komunikacyjnej oraz najlepszym stopniem wyposażenia w sieci wodociągowe, kanalizacyjne, elektroenergetyczne, gazowe, ciepłownicze oraz sieci i urządzenia telekomunikacyjne, adekwatnych dla nowej, planowanej zabudowy - projekt planu określa zasady modernizacji, rozbudowy i budowy infrastruktury technicznej.

IV. Niniejszy plan miejscowy zachowuje zgodność z wynikami analizy, o której mowa w art. 32 ust. 1 ustawy o planowaniu poprzez: Uchwałę o której mowa w art. 32 ust. 2 ustawy o planowaniu i zagospodarowaniu przestrzennym podjęta została przez Radę Gminy Skrwilno uchwałą Nr LIII/347/24 z dnia 25 stycznia 2024 r.

V. Niniejszy plan miejscowy wywierał będzie wpływ na finanse publiczne, w tym budżet gminy poprzez wpływy z podatków od nieruchomości.

VI. Zapisane w projekcie planu ustalenia są zgodne z polityką przestrzenną wyrażoną w Studium uwarunkowań i kierunków zagospodarowania przestrzennego gminy Skrwilno.

W świetle wyżej wymienionych okoliczności uchwalenie przedstawionego projektu planu w przedłożonej przez Wójta Gminy Skrwilno formie jest uzasadnione.